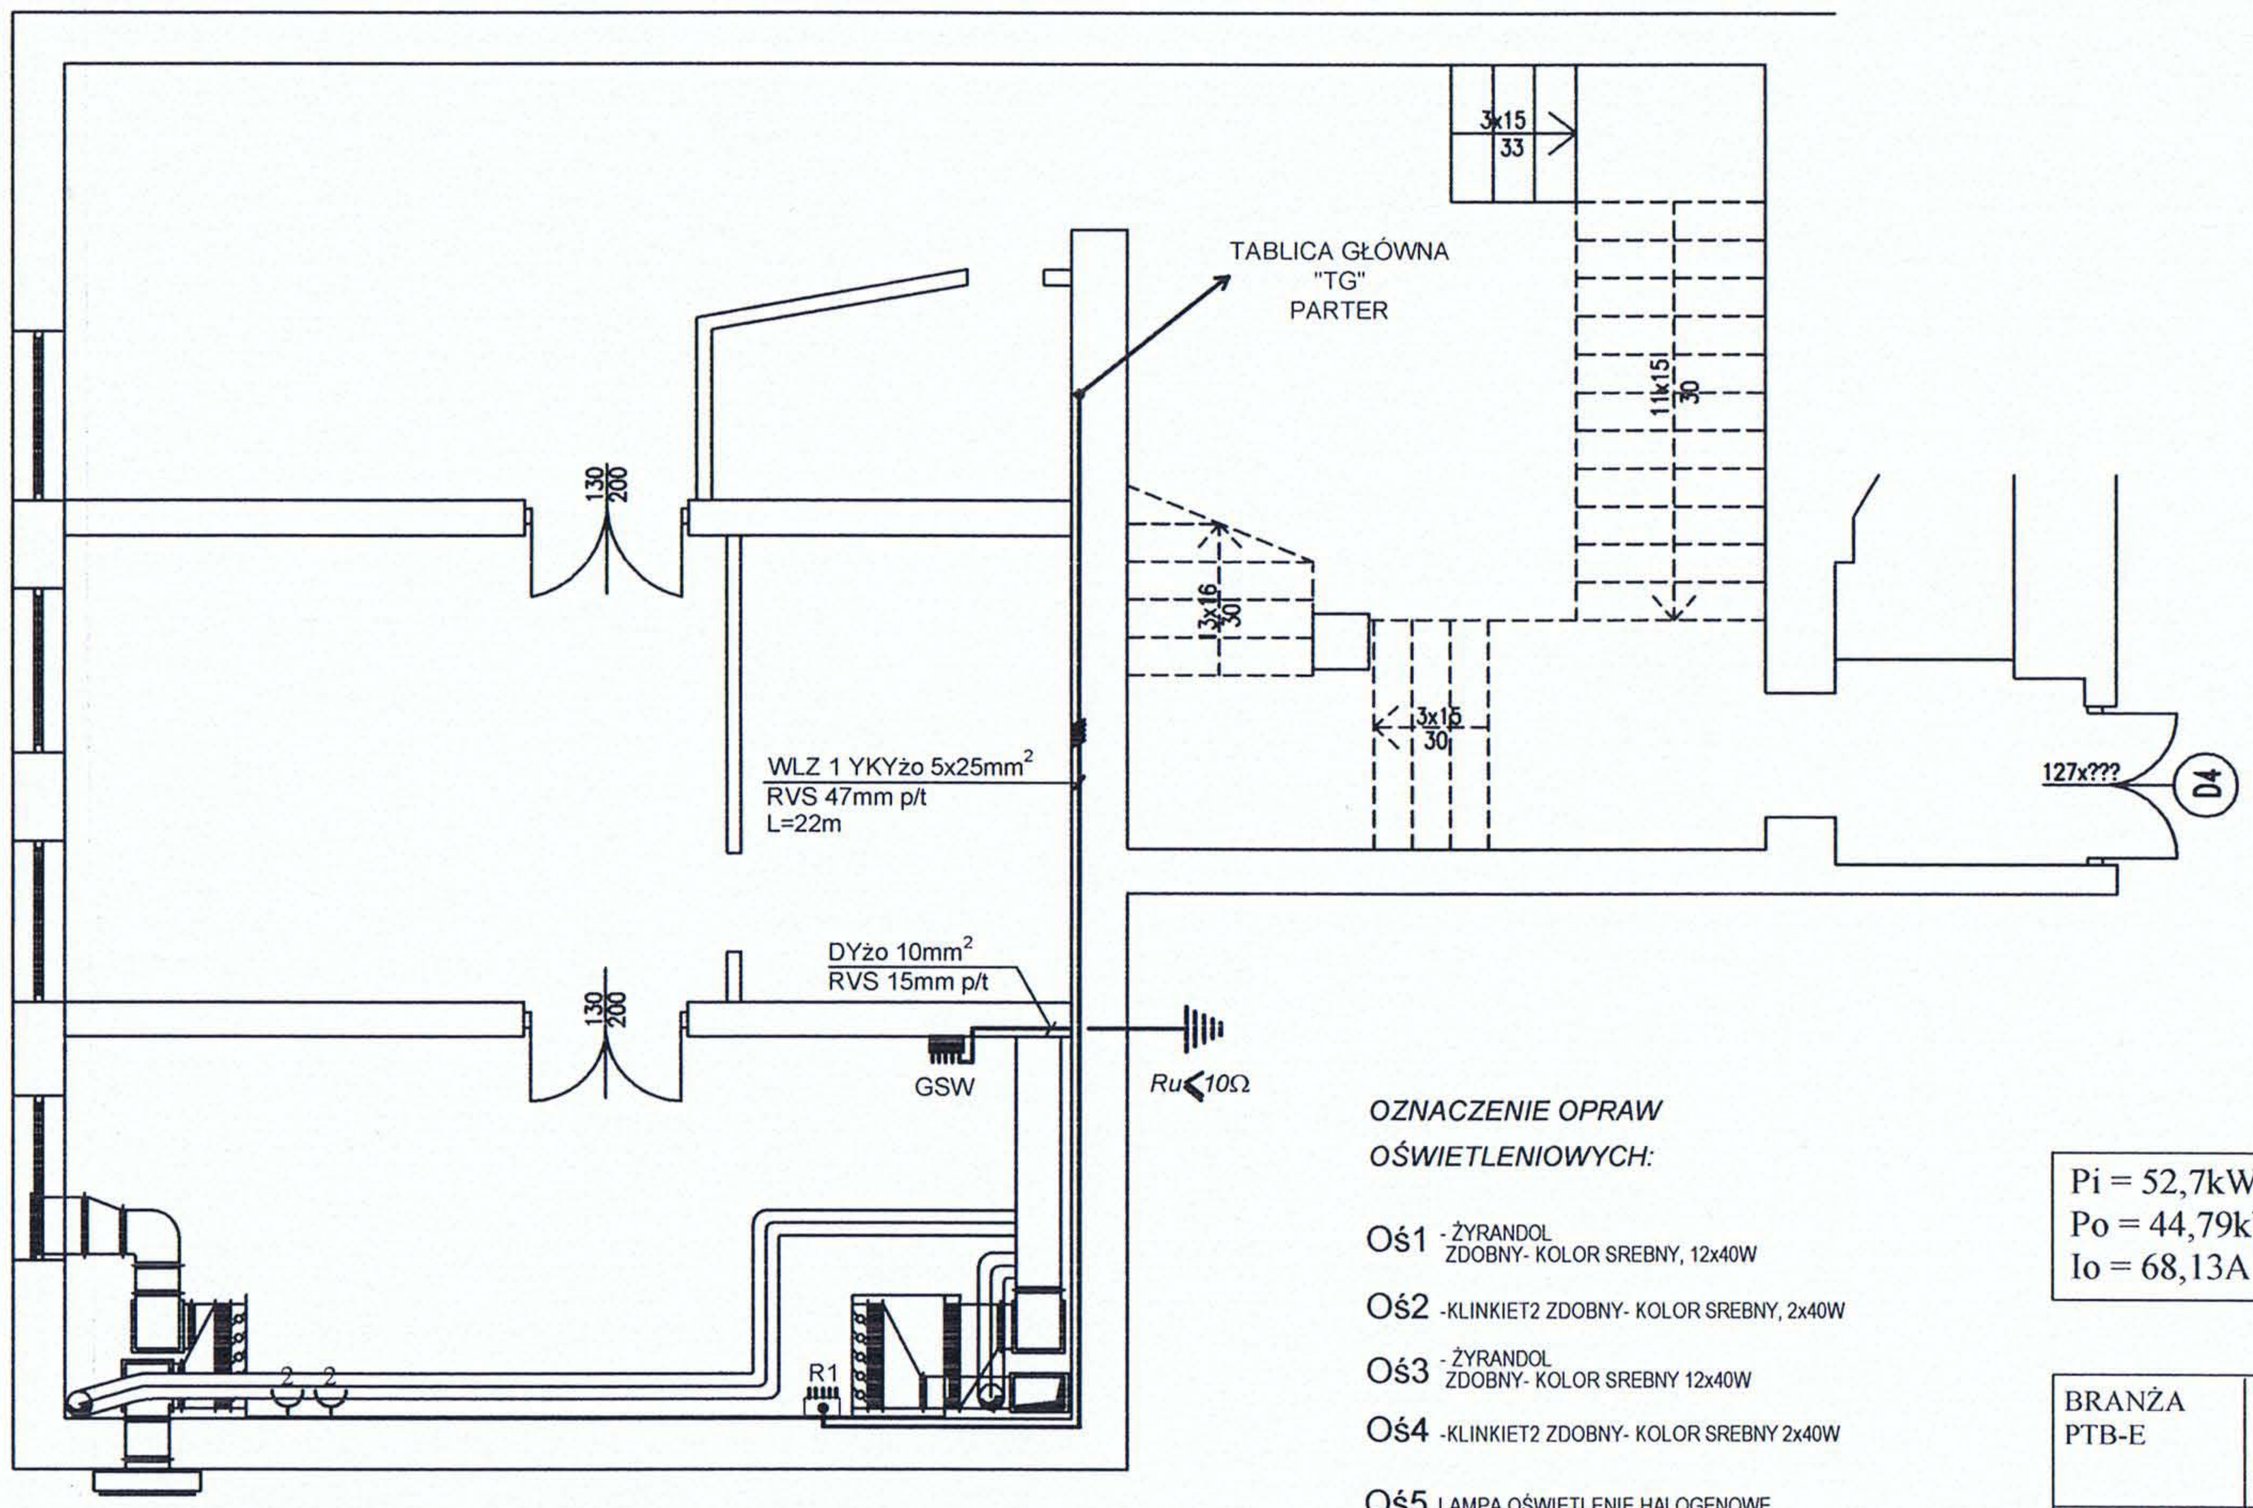


centrala nawiewno-wywiewna VS-21-L-SS/PHC/SS VTS (wykonanie lewe)
nawiew - 2000m3/h, spręż 350Pa, wyciąg - 2000m3/h
spręż 350Pa, nagrzewnica elektryczna o mocy grzewczej 15,3kW,
pobór mocy elektrycznej 36KW, silnik na nawiewie 3x230V, 0,75KW
3A, silnik na wyciągu 0,75KW, 3A
chłodnica wodna 13,4kW, woda glikolowa 35%, parametry 6/12stC
wymiary centrali; długość - 5515mm, szerokość - 961mm
wysokość - 936mm, ciężar - 660kg

LEGENDA:

- *punkt świetlny*
- *gniazdo wtyczkowe 230V, 2P+Z, p/t*
- 2 - *gniazdo wtyczkowe 230V, 2 x 2P+Z, p/t*
- *zestaw gniazdo wtyczkowe wyłącznik 400V, 16A, 5-bieg. IP44*
- *wyłącznik jednobiegunowy p/t*
- *przełącznik świecznikowy p/t*
- *kinkiet*
- R - *rozdzielnica*
- MSW - *miejscowa szyna wyrównawcza*
- GSW - *główna szyna wyrównawcza*
- *Sterownik ośw. (ściemniacz)*

OZNACZENIE OPRAW OŚWIETLENIOWYCH:

Oś1 - ŻYRANDOL ZDOBNY- KOLOR SREBNY, 12x40W

Oś2 -KLINKIET2 ZDOBNY- KOLOR SREBNY, 2x40W

Oś3 - ŻYRANDOL ZDOBNY- KOLOR SREBNY 12x40W

Oś4 -KLINKIET2 ZDOBNY- KOLOR SREBNY 2x40W

Oś5 LAMPA,OŚWIETLENIE HALOGENOWE

Oś6 ŚWIATŁOWODY-GWIAZDZISTE NIEBO

Oś7 KABEL ŚWIETLNY- LED

Oś8 OPRAWA PLAFONIERA 2x18W, AW2

Oś EW2 OPRAWA EWAKUACYJNA LED

UWAGA:OPRAWY OD Oś1 - Oś5 i Oś7 WŁĄCZNIKI - (ŚCIEMNIACZE)

Pi = 52,7kW
Po = 44,79kW
Io = 68,13A

UWAGI:
1. Instalacje wykonać zgodnie z opisem technicznym
2. Ochrona od porażeń szybkie samoczynne wyłączanie zasilania, wyłączniki różnicowo prądowe 30mA
3. Układ sieci "TNS"

BRANŻA PTB-E	PTB: Wewnętrznej Instalacji Elektrycznej Sali Kameralnej, z częścią komunikacyjną, Sandomierskiego Centrum Kultury, Sandomierz, ul. Rynek 20	
Rys. Nr. 5	NAZWA: PLAN INSTALACJI ELEKTRYCZNEJ - RZUT POZIOMU -2	
Skala 1:100	INWESTOR: Sandomierskie Centrum Kultury ul. Rynek 20 27-600 Sandomierz	
DATA 07.2010		
PROJEKTANT inż. S. Szpindor	Upr.Nr. 9/TBG/98	Podpis: