


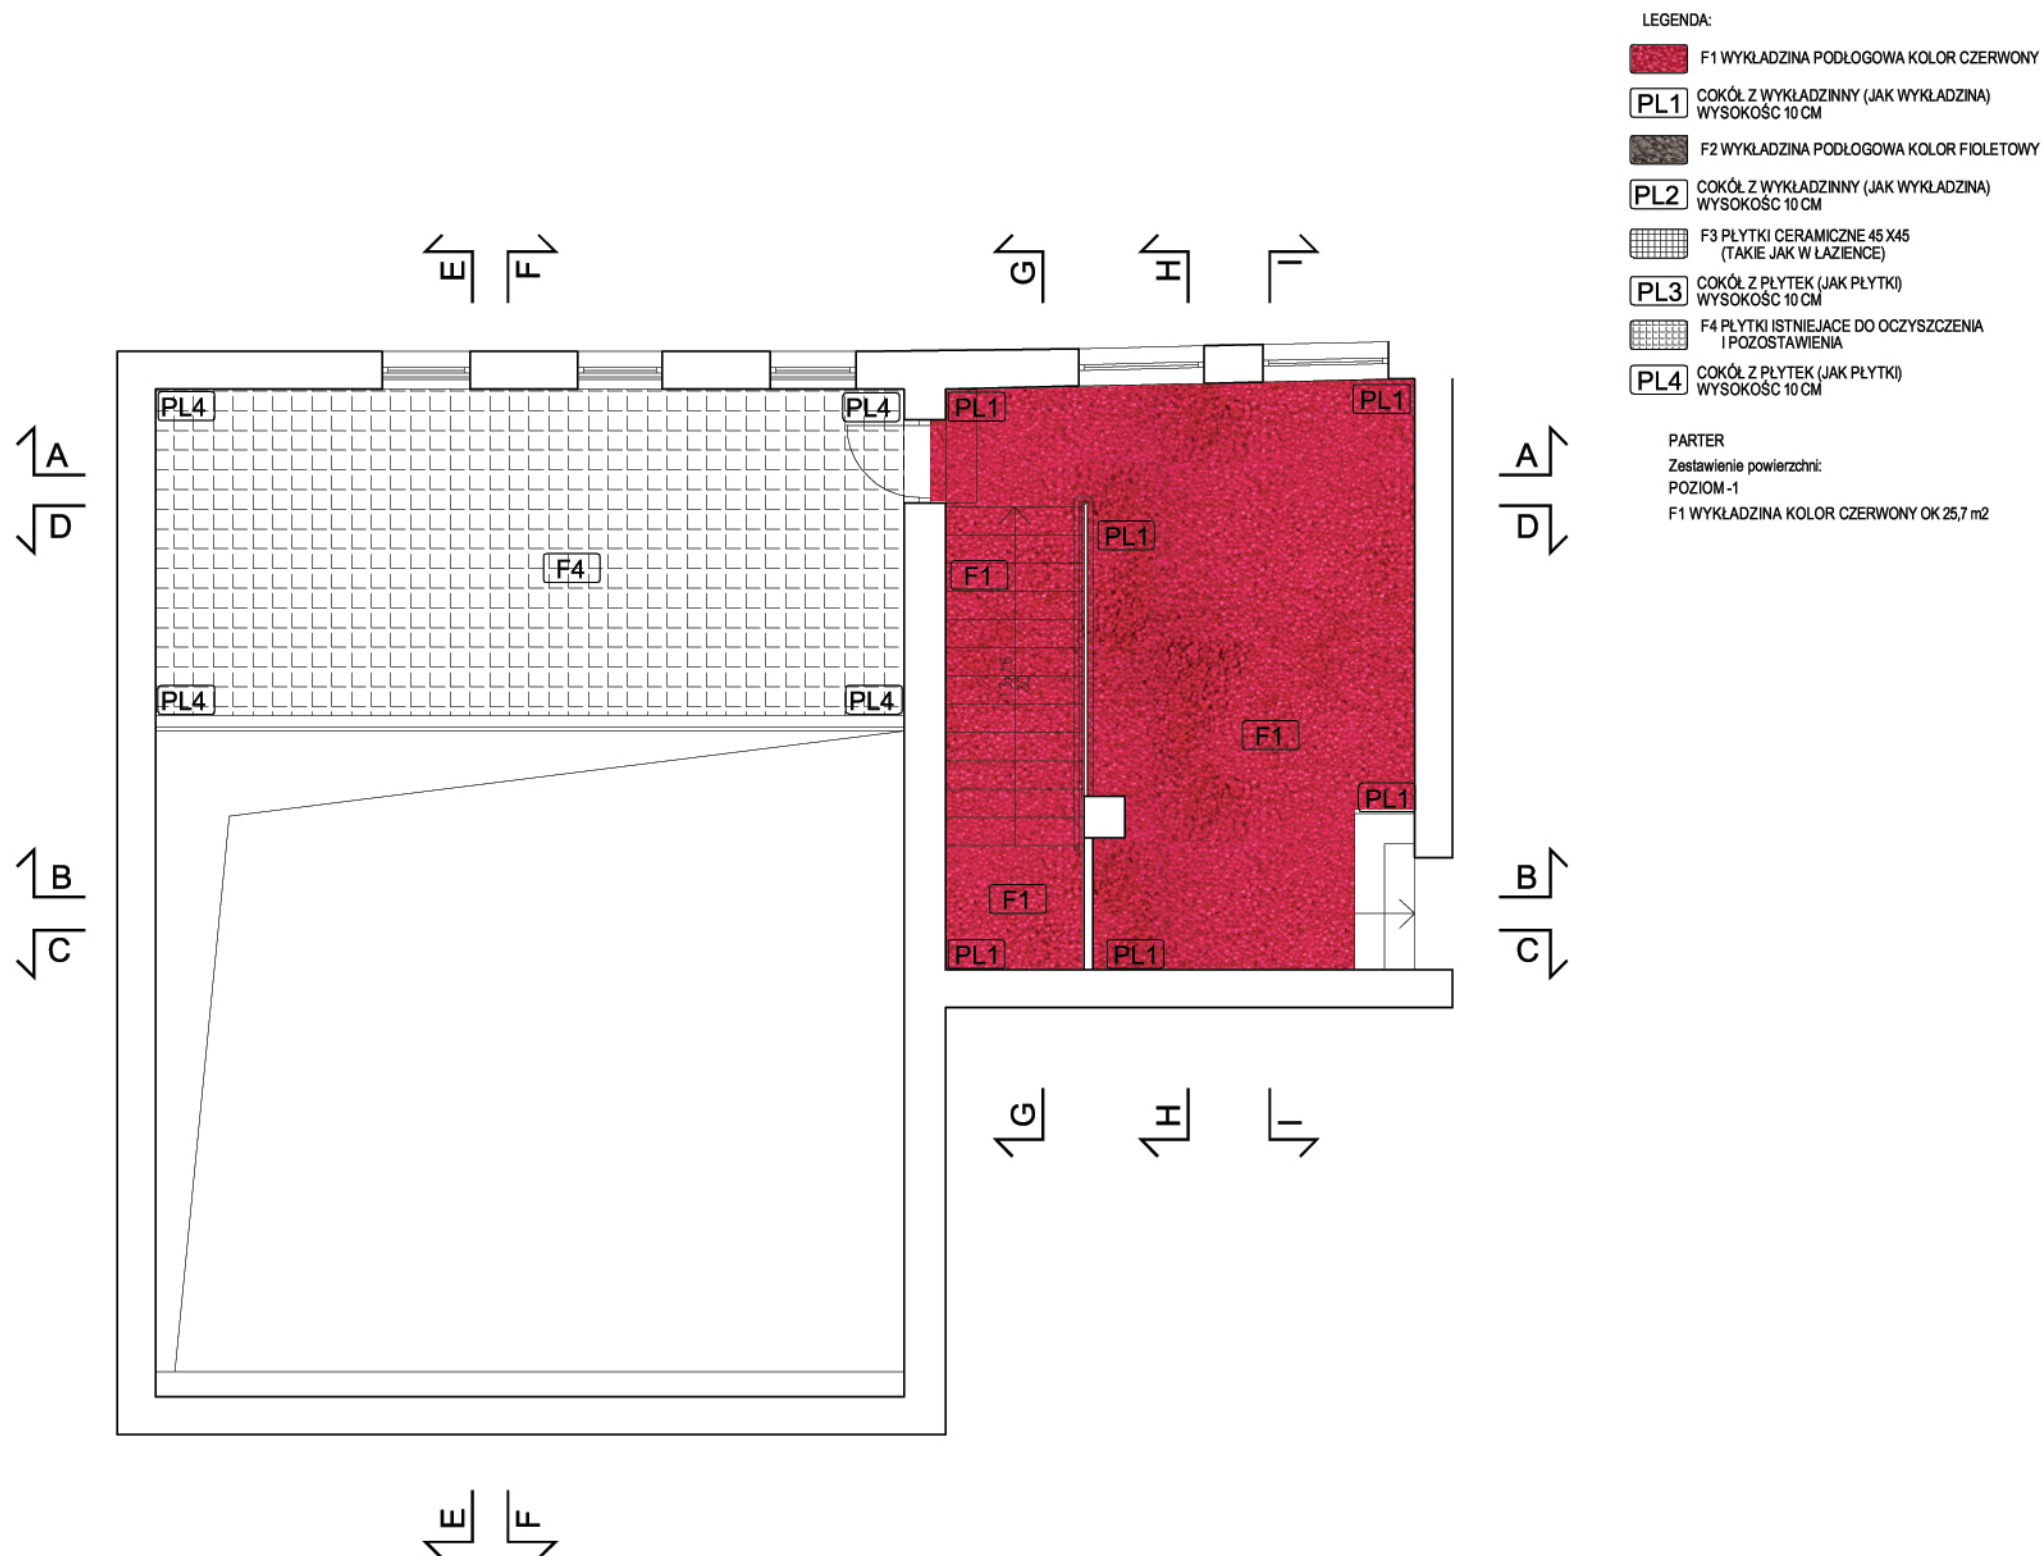

UWAGA:
WSZYSTKIE ELEMENTY WYPOSAŻENIA ROZPATRYWAC WRAZ Z OPISEM SPECYFIKACJI I KOLORYSTYKI ELEMENTÓW I MEBLI
AUTOR PROJEKTU NIE WYRAŻA ZGODY NA ZMIANĘ WYGLĄDU ELEMENTU, MEBLA ORAZ KOLORYSTYKI BEZ JEGO WIEDZY I ZGODY
EWENTUALNE ZMIANY UZGODNIC Z PROJEKTANTEM
ZE WZGLĘDU NA REMONTOWY ZAKRES PRAC WSZYSTKIE ELEMENTY I WYMIARY SPRAWDZIC NA BUDOWIE

INWESTOR			
 SANDOMIERSKIE · CENTRUM · KULTURY			
Rynek 20 27-600 Sandomierz			
PROJEKTANT			
PRACOWNIA PROJEKTOWA  SALWATOR & ARCHITEKCI ul. Zamkowa 2A/1, 27-600 Sandomierz ul. Przygodna 12B/6, 03-991 Warszawa tel. 501 14 25 97, fax 022 343 08 99 biuro@salwator-architekci.pl www.salwator-architekci.pl			
Projektował	mgr inż. arch. Salwator Dąbek Nr upr. SW-38/2007		
	stud. Marcin Teter		
Sprawdził			
Faza:	PROJEKT BUDOWLANO-WYKONAWCZY KOLORYSTYKA		
Branża:	ARCHITEKTURA		
Tytuł opracowania	PROJEKT REMONTU WNĘTRZA SALI KAMERALNEJ Z CZĘŚCIĄ KOMUNIKACYJNĄ		
Adres	RYNEK 25/26, 27-600 SANDOMIERZ		
Rysunek	RZUT POSADZKI PARTERU		
Skala	1-100	Rewizja nr	Nr rysunku
Data	Czerwiec 2010	00	A-PB-16