
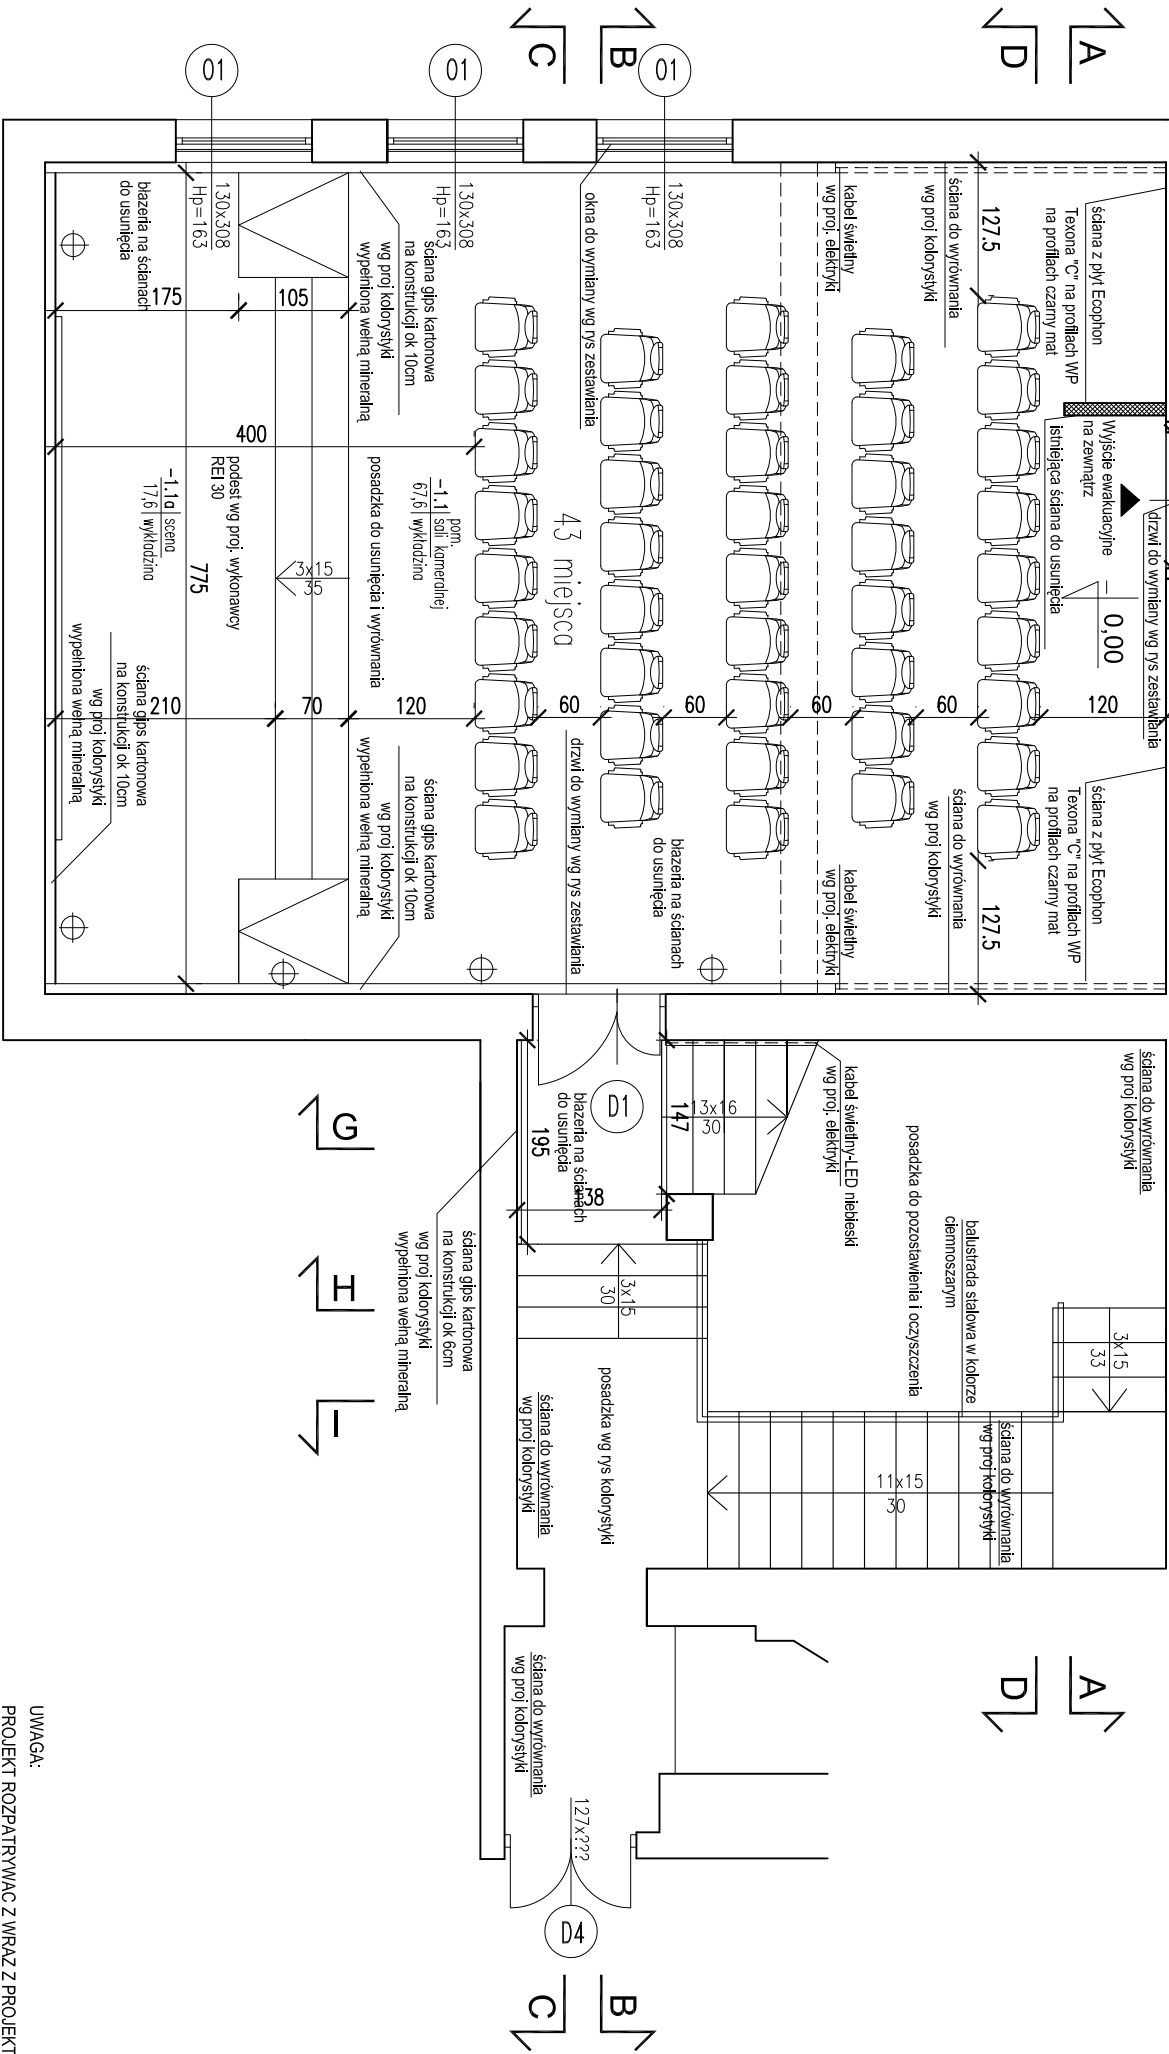


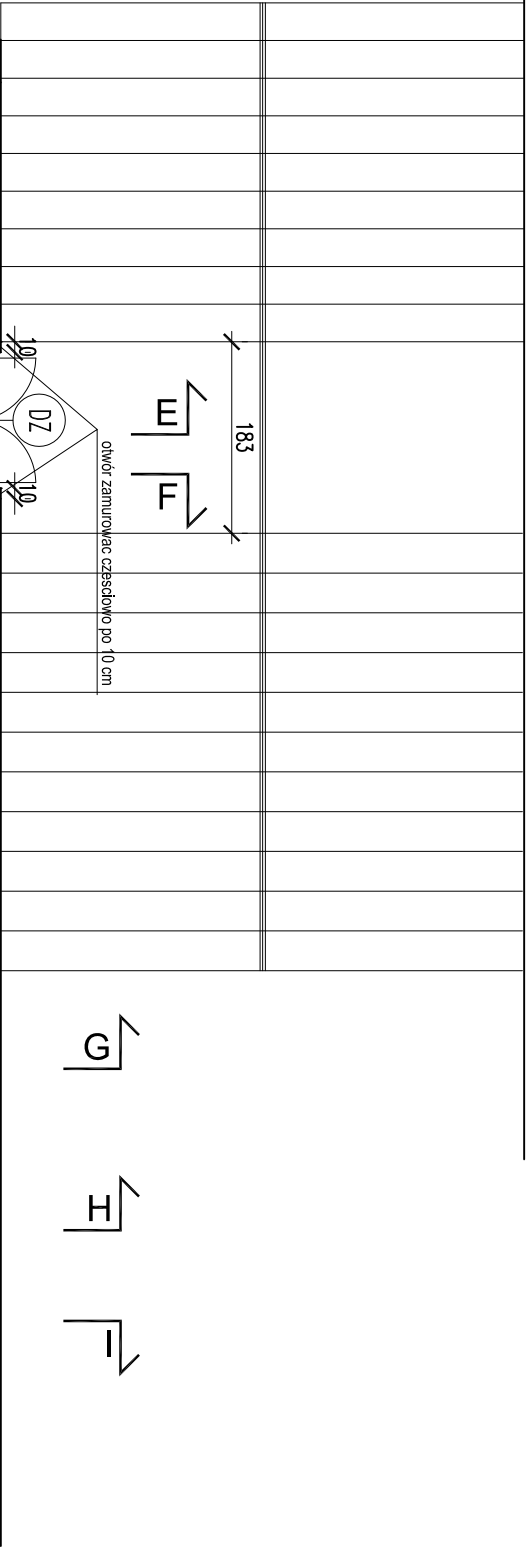

UWAGA:

PROJEKT ROZPATRYWAC Z WRAZ Z PROJEKTAMI BRANŻOWYMI PRZEBIECIA PRZEZ ŚCIANY I STROP WG PROJ. WENTYLACJI, AUTOR MA PRAWO ZE WZGLEDOW TECHNICZNY I WIZERUNKOWYCH NANOŚC POPRAWKI NA ETAPIE REMONTU WSZYSTKIE ELEMENTY WYPOSAŻENIA ROZPATRYWAC WRAZ Z OPISEM SPECYFIKACJI KOLORYSTKI ELEMENTÓW I MEBLI AUTOR PROJEKTU NIE WYRAŻA ZGODY NA ZMIANĘ WYGLĄDU ELEMENTU, MEBLA ORAZ KOLORYSTYKI BEZ JEJEGO WIEDZY I ZGODY EWENTUALNE ZMIANY UZGODNIC Z PROJEKTANTEM ZE WZGLEDU NA REMONTOWY ZAKRES PRAC WSZYSTKIE ELEMENTY I WYMIARY SPRAWDZIĆ NA BUDOWIE

|   |                                                                  |            |            |
|---|------------------------------------------------------------------|------------|------------|
| INWESTOR   |                                                                  |            |            |
| <div><div><div><div><div><div><span></span></div><div><b>SANDOMIERSKIE</b></div></div></div><div><div><div><span></span></div><div><b>S.C.K</b></div></div><div><div><b>· CENTRUM · KULTURY</b></div></div></div></div><div>Rynek 20<br/>27-600 Sandomierz</div></div></div>                                                                                   |                                                                  |            |            |
| PROJEKTANT   |                                                                  |            |            |
| PRACOWNIA PROJEKTOWA   |                                                                  |            |            |
| <div><div><div><div><div><span></span></div><div><b>S&amp;A</b></div></div></div><div><div><div><b>SALWATOR &amp; ARCHITEKCI</b></div><div>ul. Zamkowa 2A/1, 27-600 Sandomierz<br/>ul. Przygodna 12B/6, 03-991 Warszawa<br/>tel. 501 14 25 97, fax 022 343 08 99<br/>biuro@salwator-architekci.pl<br/>www.salwator-architekci.pl</div></div></div></div></div> |                                                                  |            |            |
| Projektował   | mgr inż. arch. Salwator Dąbek<br>Nr upr. SW-38/2007              |            |            |
|   | stud. Marcin Teler                                               |            |            |
| Sprawił   |                                                                  |            |            |
| Faza:   | PROJEKT BUDOWLANO-WYKONAWCZY                                     |            |            |
| Branża:   | ARCHITEKTURA                                                     |            |            |
| Tytuł opracowania   | PROJEKT REMONTU WNIETRZA SALI KAMERALNEJ Z CZĘŚCIĄ KOMUNIKACYJNĄ |            |            |
| Adres   | RYNEK 25/26, 27-600 SANDOMIERZ                                   |            |            |
| Rysunek   | RZUT POZIOMU -1                                                  |            |            |
| Skala   | 1-100                                                            | Rewizja nr | Nr rysunku |
| Data   | Czerwiec 2010                                                    | 00         | A-PB-9     |