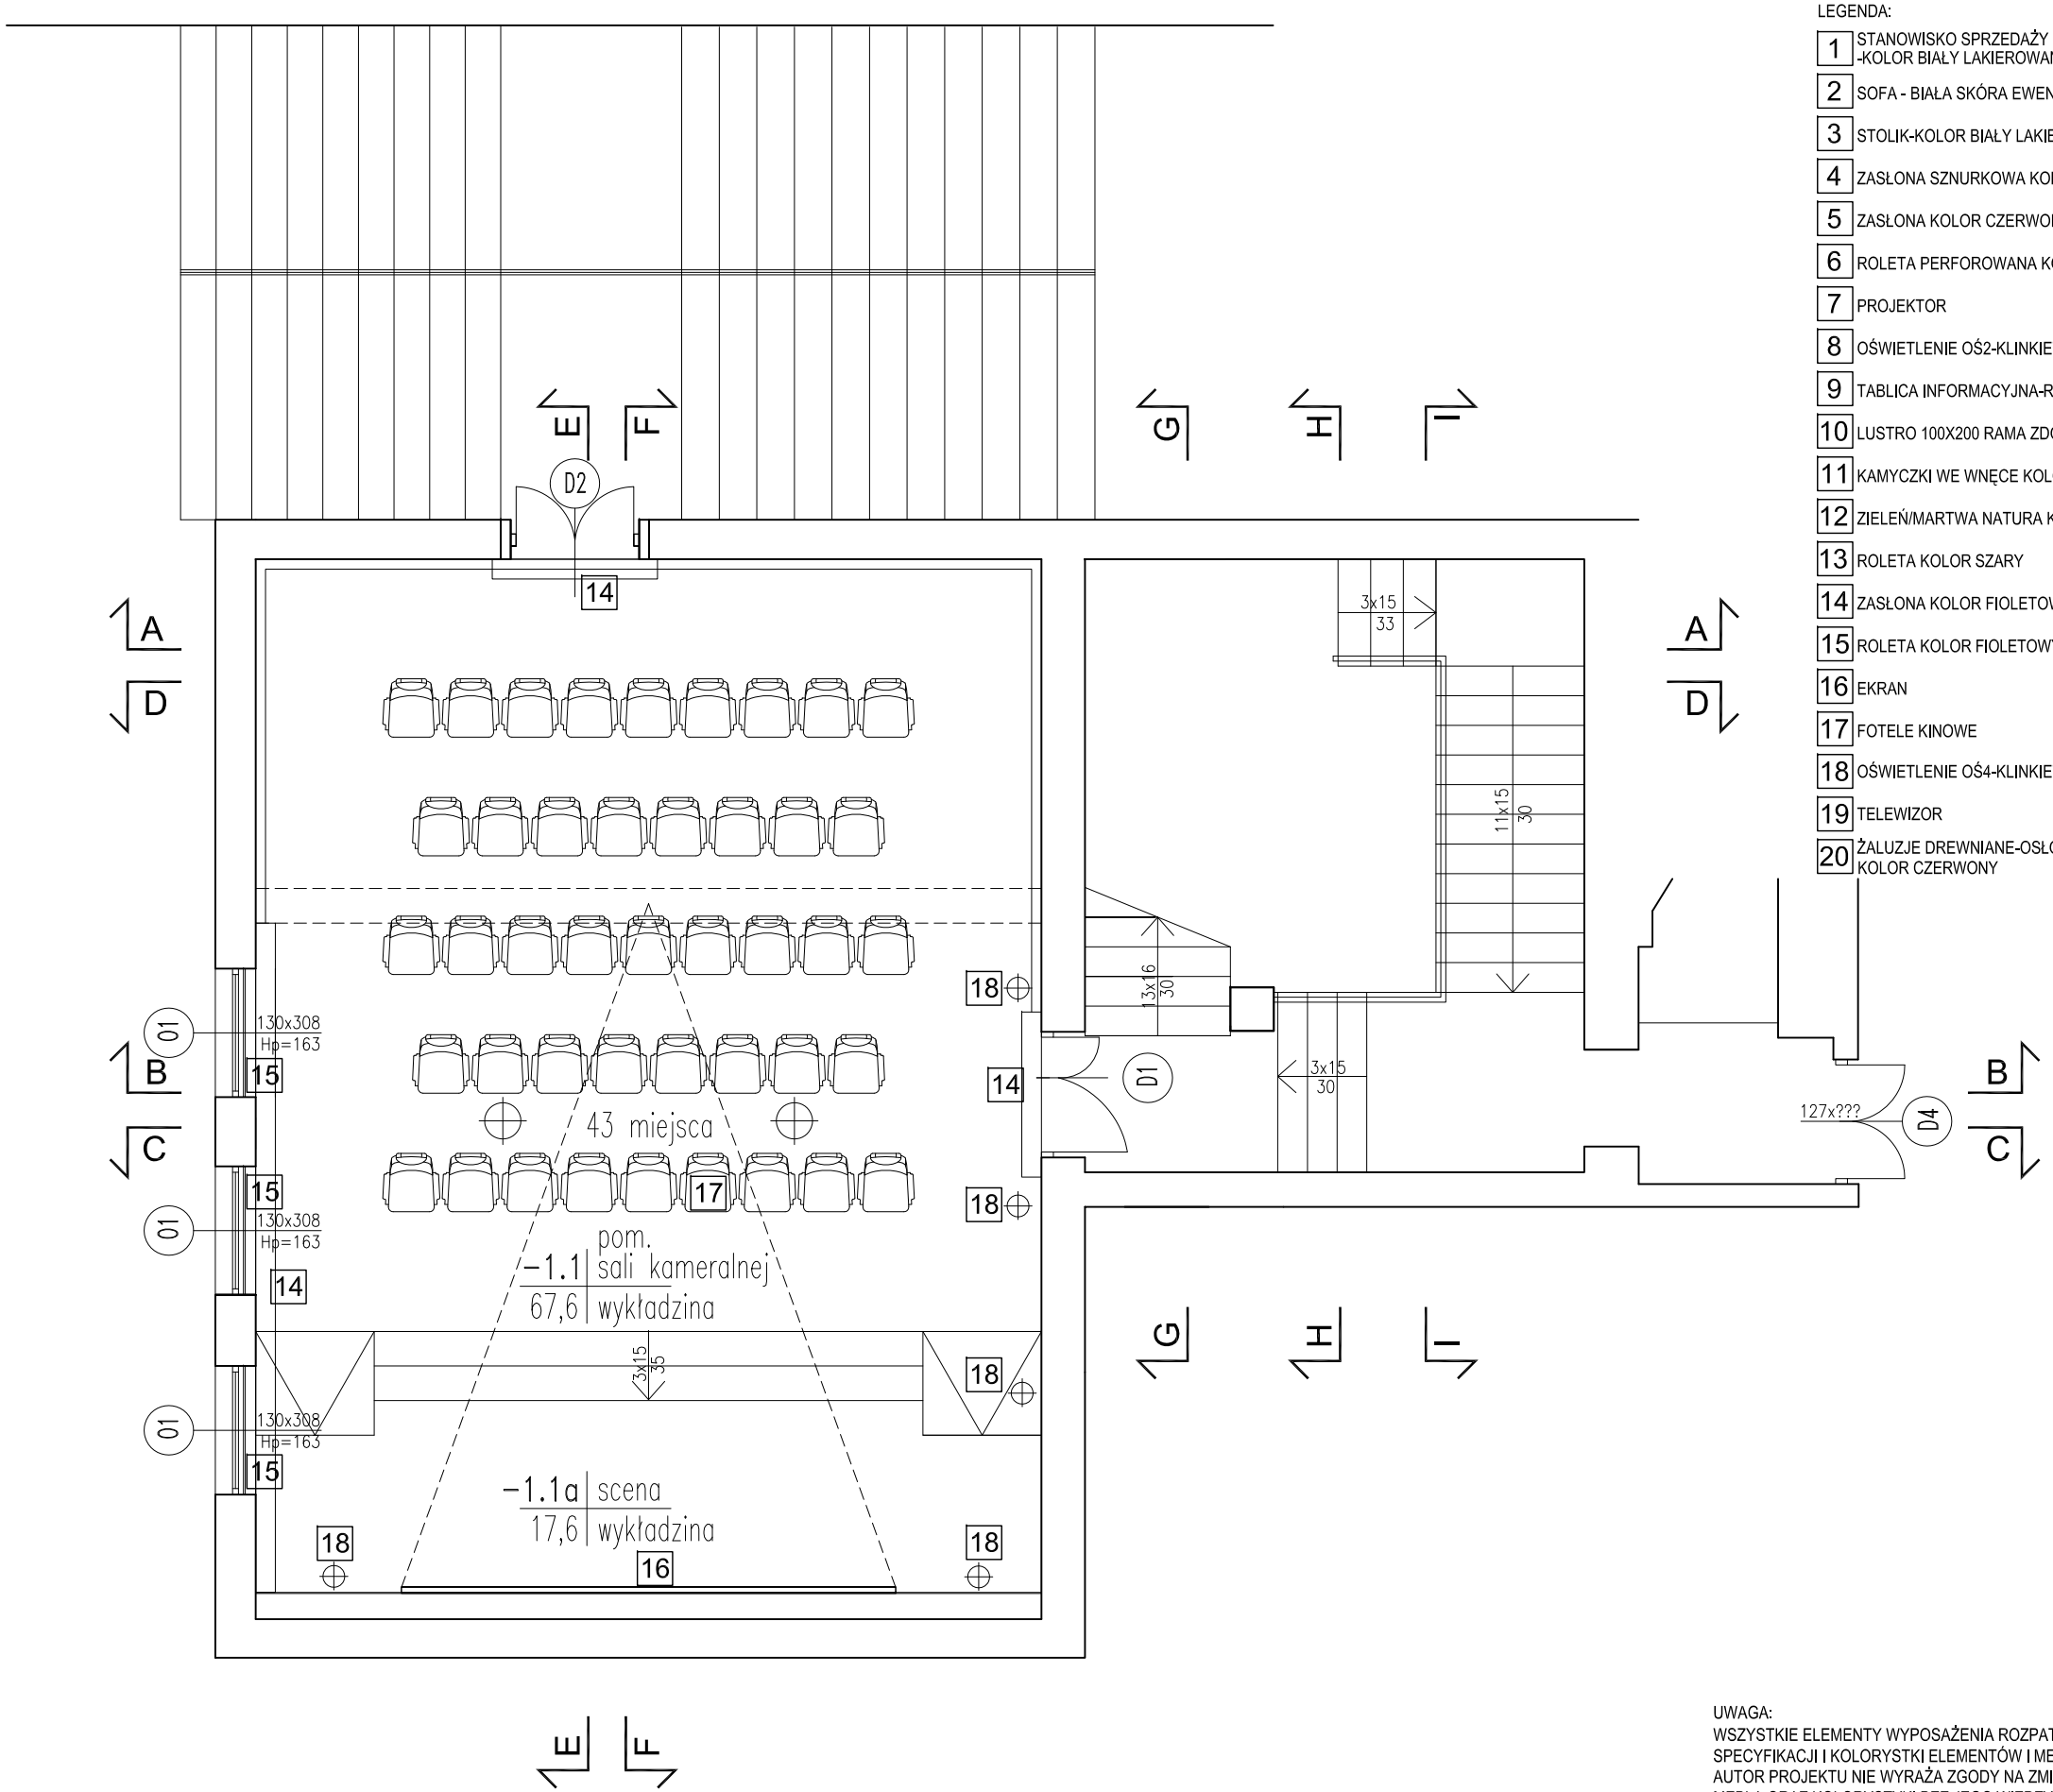


LEGENDA:

1. STANOWISKO SPRZEDAŻY BILETÓW -KOLOR BIAŁY LAKIEROWANY
2. SOFA - BIAŁA SKÓRA EWENTUALNIE EKOSKÓRA
3. STOLIK-KOLOR BIAŁY LAKIEROWANY
4. ZASŁONA SZNURKOWA KOLOR CZERWONY
5. ZASŁONA KOLOR CZERWONY+KARNISZ KOLOR SREBNY
6. ROLETA PERFOROWANA KOLOR SREBNY
7. PROJEKTOR
8. OŚWIETLENIE OŚ2-KLINKIET2 ZDOBNY- KOLOR SREBNY
9. TABLICA INFORMACYJNA-RAMA SREBNA
10. LUSTRO 100X200 RAMA ZDOBNA KOLOR SREBNY
11. KAMYCZKI WE WNĘCE KOLOR BIAŁY
12. ZIELEŃ/MARTWA NATURA KOLOR ZIOLONO-BIAŁY
13. ROLETA KOLOR SZARY
14. ZASŁONA KOLOR FIOLETOWY+KARNISZ KOLOR SREBNY
15. ROLETA KOLOR FIOLETOWY
16. EKRAN
17. FOTELE KINOWE
18. OŚWIETLENIE OŚ4-KLINKIET2 ZDOBNY- KOLOR SREBNY
19. TELEWIZOR
20. ŻALUZJE DREWNIANE-OSŁONA GRZEJNIKA KOLOR CZERWONY

UWAGA:
WSZYSTKIE ELEMENTY WYPOSAŻENIA ROZPATRYWAC WRAZ Z OPISEM SPECYFIKACJI I KOLORYSTKI ELEMENTÓW I MEBLI
AUTOR PROJEKTU NIE WYRAŻA ZGODY NA ZMIANĘ WYGLĄDU ELEMENTU, MEBLA ORAZ KOLORYSTYKI BEZ JEGO WIEDZY I ZGODY
EWENTUALNE ZMIANY UZGODNIC Z PROJEKTANTEM
ZE WZGLEDU NA REMONTOWY ZAKRES PRAC WSZYSTKIE ELEMENTY I WYMIARY SPRAWDZIC NA BUDOWIE

INWESTOR

S·C·K
SANDOMIERSKIE · CENTRUM · KULTURY

Rynek 20
27-600 Sandomierz

PROJEKTANT

PRACOWNIA PROJEKTOWA
S&A
SALWATOR & ARCHITEKCI
ul. Zamkowa 2A/1, 27-600 Sandomierz
ul. Przygodna 12B/6, 03-991 Warszawa
tel. 501 14 25 97, fax 022 343 08 99
biuro@salwator-architekci.pl
www.salwator-architekci.pl

Projektował	mgr inż. arch. Salwator Dąbek Nr upr. SW-38/2007		
	stud. Marcin Teter		
Sprawdził			
Faza:	PROJEKT BUDOWLANO-WYKONAWCZY ARANŻACJA WNĘTRZA		
Branża:	ARCHITEKTURA		
Tytuł opracowania	PROJEKT REMONTU WNĘTRZA SALI KAMERALNEJ Z CZĘŚCIĄ KOMUNIKACYJNĄ		
Adres	RYNEK 25/26, 27-600 SANDOMIERZ		
Rysunek	RZUT POZIOMU -1		
Skala	1-100	Rewizja nr	Nr rysunku
Data	Czerwiec 2010	00	A-PB-3