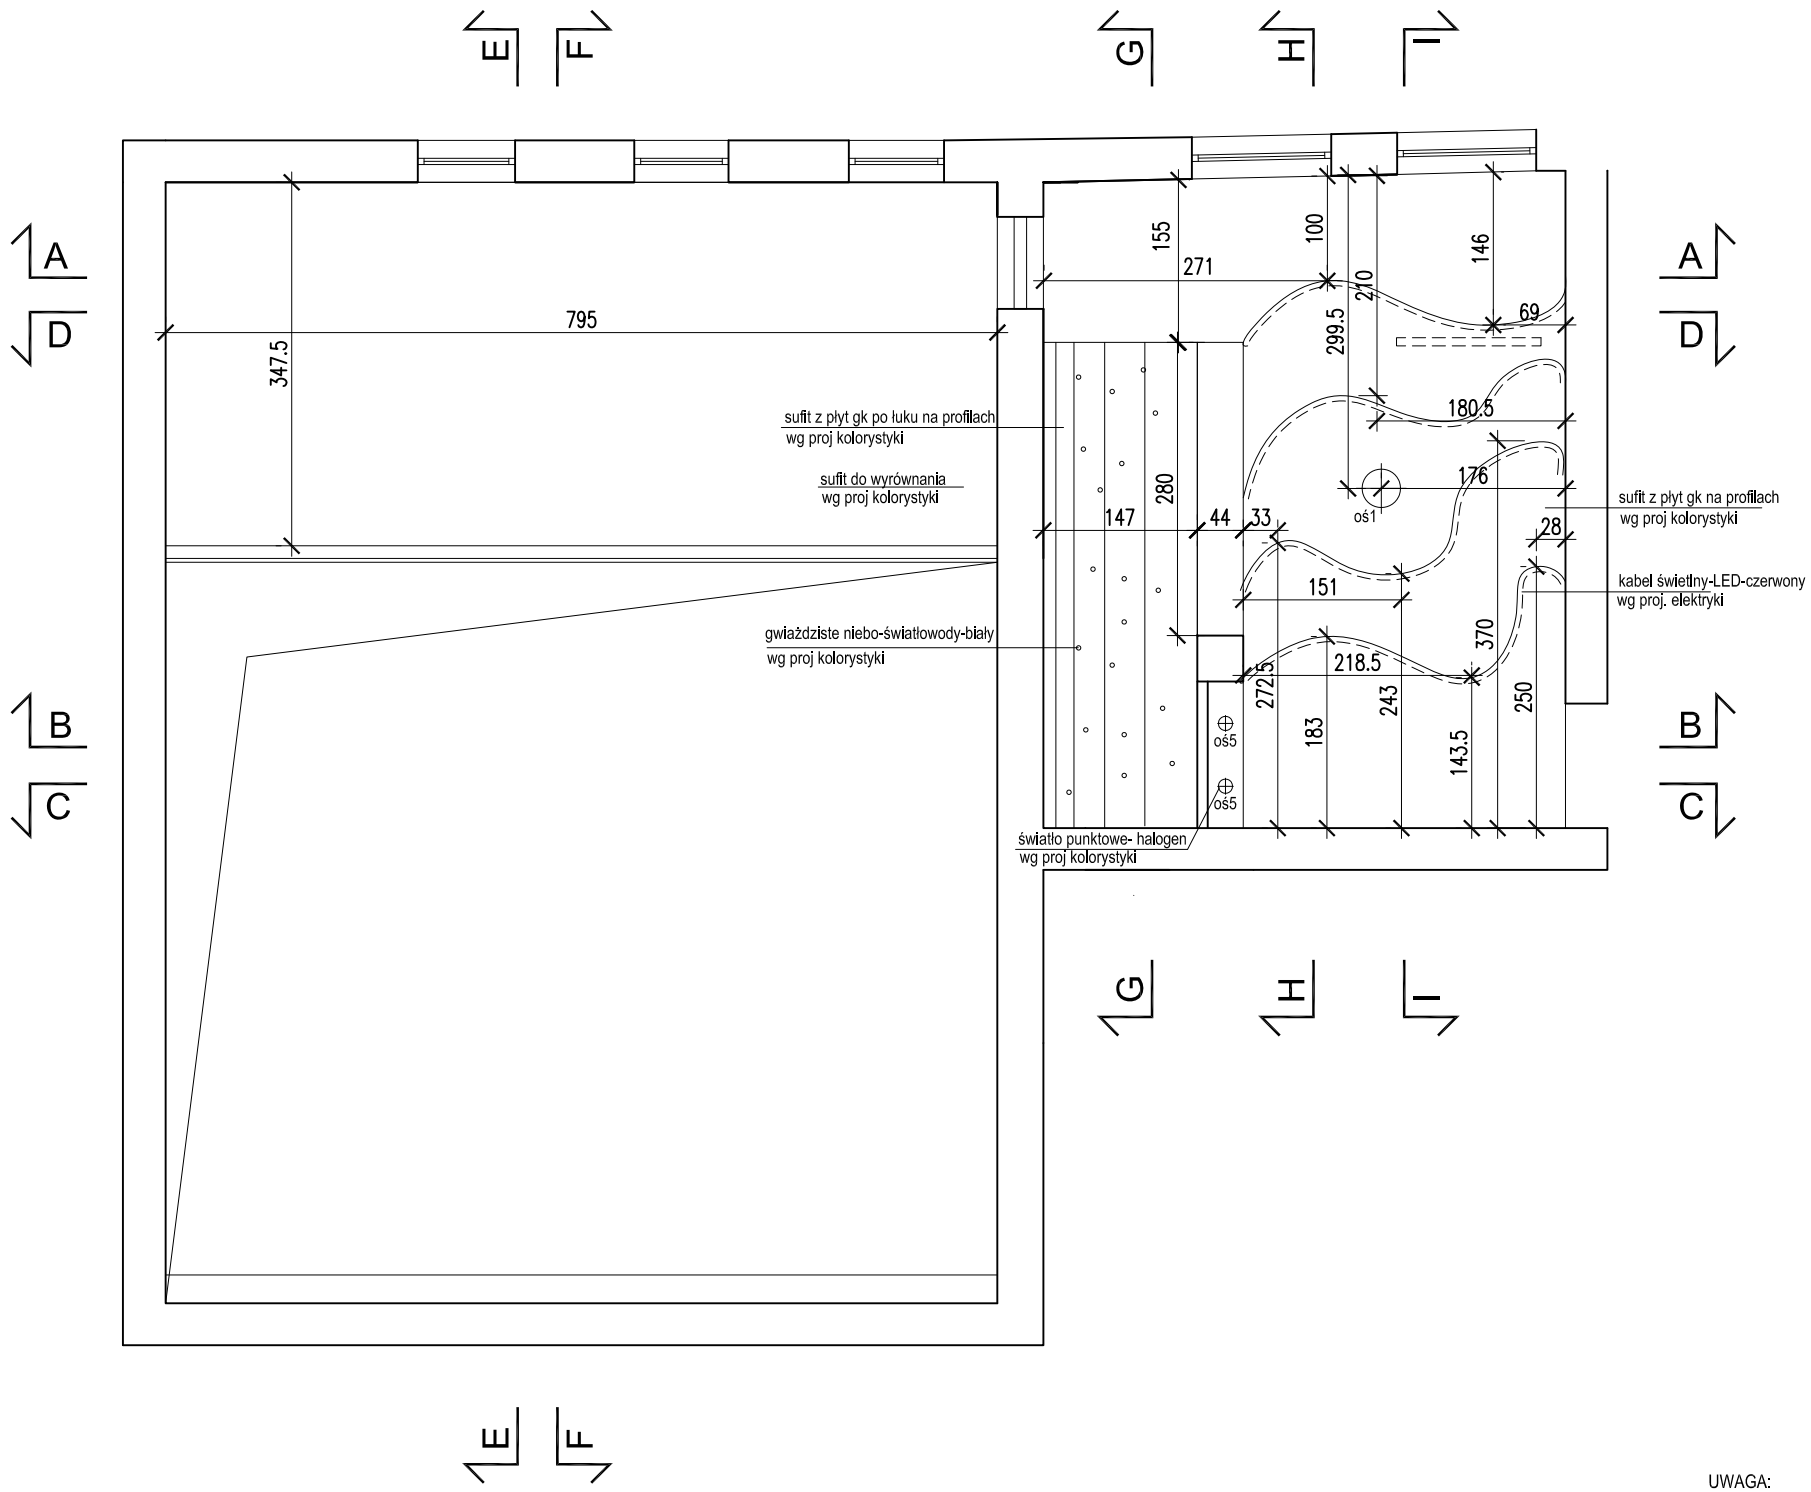

UWAGA:

PROJEKT ROZPATRYWAC Z WRAZ Z PROJEKTAMI BRANŻOWYMI
PRZEBICIA PRZEZ ŚCIANY I STROP WG PROJ. WENTYLACJI
AUTOR MA PRAWO ZE WZGLEDÓW TECHNICZNY I WIZERUNKOWYCH
NANOSIC POPRAWKI NA ETAPIE REMONTU
WSZYSTKIE ELEMENTY WYPOSAŻENIA ROZPATRYWAC WRAZ Z OPISEM
SPECYFIKACJI I KOLORYSTKI ELEMENTÓW I MEBLI
AUTOR PROJEKTU NIE WYRAŻA ZGODY NA ZMIANĘ WYGLĄDU ELEMENTU,
MEBLA ORAZ KOLORYSTYKI BEZ JEGO WIEDZY I ZGODY
EWENTUALNE ZMIANY UZGODNIC Z PROJEKTANTEM
ZE WZGLEDU NA REMONTOWY ZAKRES PRAC WSZYSTKIE
ELEMENTY I WYMIARY SPRAWDZIC NA BUDOWIE

INWESTOR

S·C·K
SANDOMIERSKIE · CENTRUM · KULTURY

Rynek 20
27-600 Sandomierz

PROJEKTANT

PRACOWNIA PROJEKTOWA
S&A
SALWATOR & ARCHITEKCI
ul. Zamkowa 2A/1, 27-600 Sandomierz
ul. Przygodna 12B/6, 03-991 Warszawa
tel. 501 14 25 97, fax 022 343 08 99
biuro@salwator-architekci.pl
www.salwator-architekci.pl

Projektował	mgr inż. arch. Salwator Dąbek Nr upr. SW-38/2007		
	stud. Marcin Teter		
Sprawdził			
Faza:	PROJEKT BUDOWLANO-WYKONAWCZY		
Branża:	ARCHITEKTURA		
Tytuł opracowania	PROJEKT REMONTU WNĘTRZA SALI KAMERALNEJ Z CZĘŚCIĄ KOMUNIKACYJNĄ		
Adres	RYNEK 25/26, 27-600 SANDOMIERZ		
Rysunek	RZUT SUFITU - PARTER		
Skala	1-100	Rewizja nr	Nr rysunku
Data	Czerwiec 2010	00	A-PB-14