



WIDOK A-A

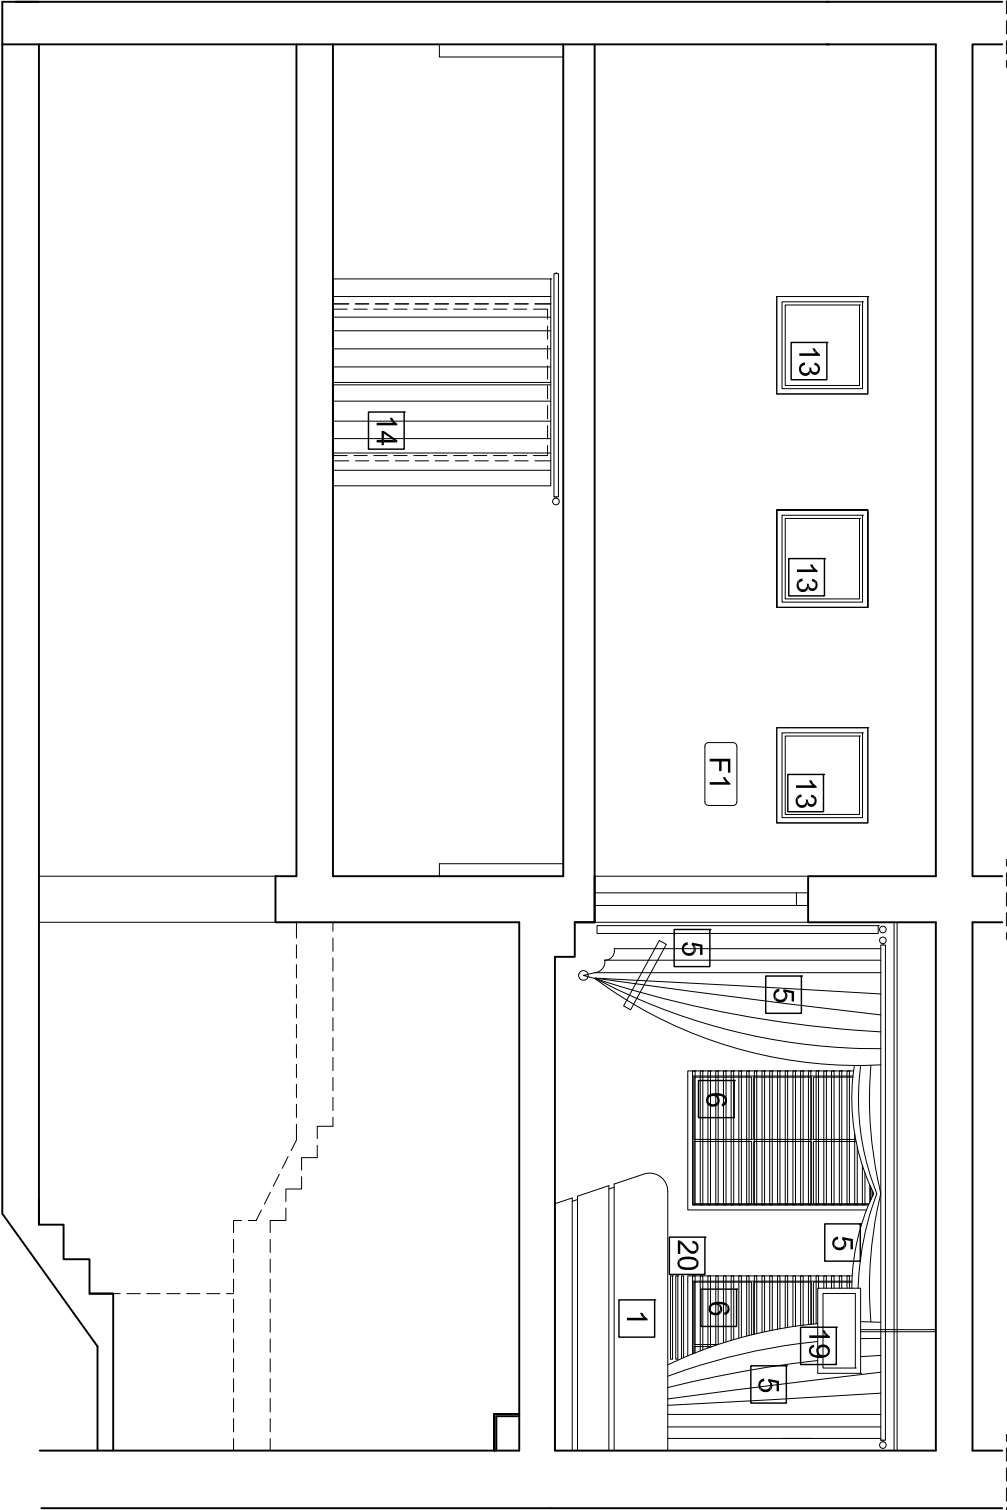

LEGENDA:

- 1 STANOWISKO SPRZEDAŻY BILETÓW
KOLOR BIAŁY LAKIEROWANY
- 2 SOFA - BIAŁA SKÓRA EWENTUALNIE EKOSKÓRA
- 3 STOLIK-KOLOR BIAŁY LAKIEROWANY
- 4 ZASŁONA SZNURKOWA KOLOR CZERWONY
- 5 ZASŁONA KOLOR CZERWONY+KARNISZ KOLOR SREBNY
- 6 ROLETA PERFOROWANA KOLOR SREBNY
- 7 PROJEKTOR
- 8 OŚWIETLENIE OŚ2-KLINKIET2 ZDOBNY- KOLOR SREBNY
- 9 TABLICA INFORMACYJNA-RAMA SREBNA
- 10 LUSTRO 100X200 RAMA ZDOBNA KOLOR SREBNY
- 11 KAWOZKA WE WNECIE KOLOR BIAŁY
- 12 ZIELENIEMARTWA NATURA KOLOR ZIOLONO-BIAŁY
- 13 ROLETA KOLOR SZARY
- 14 ZASŁONA KOLOR FOLETOWY+KARNISZ KOLOR SREBNY
- 15 ROLETA KOLOR FOLETOWY
- 16 EKRAN
- 17 FOTELE KINOWE
- 18 OŚWIETLENIE OŚ4-KLINKIET2 ZDOBNY- KOLOR SREBNY
- 19 TELEWIZOR
- 20 ŻALUZJE DREWNIANE-OŚŁONA GRZEJNIKA KOLOR CZERWONY
- 21 OŚWIETLENIE OŚ1-ŻYRANDOL ZDOBNY- KOLOR SREBNY
- 22 OŚWIETLENIE OŚ2-ŻYRANDOL ZDOBNY- KOLOR SREBNY

WIDOK B-B

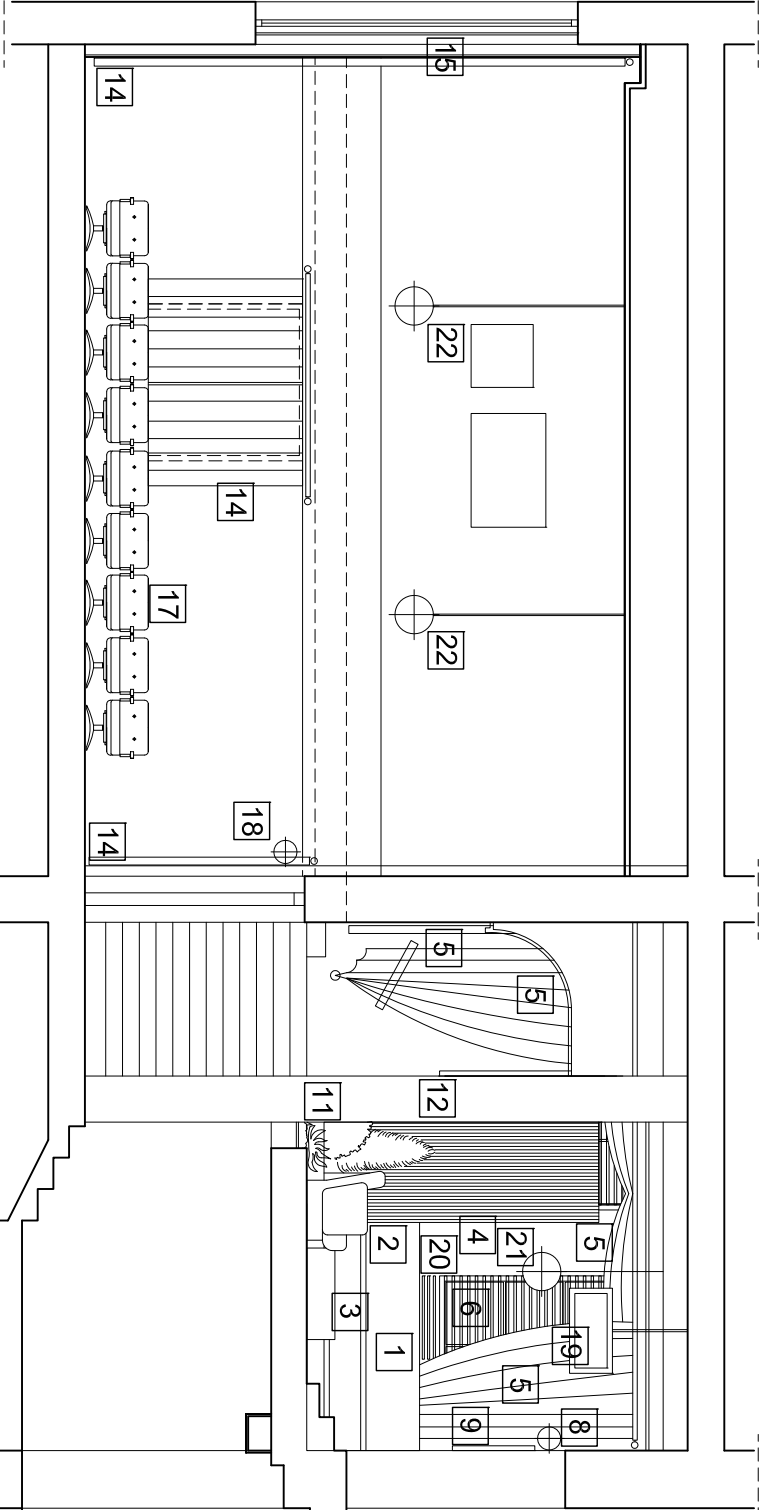

UWAGA:
WSZYSTKIE ELEMENTY WYPOSAŻENIA ROZPATRYWAM WRAZ Z OPISEM SPECYFIKACJI I KOLORYSTYKI ELEMENTÓW I MEBLI
AUTOR PROJEKTU NIE WYRAŻA ZGODY NA ZMIANĘ WYGLĄDU ELEMENTU, MEBLA ORAZ KOLORYSTYKI BEZ JEGO WIEDZY I ZGODY
EWENTUALNE ZMIANY UZGODNIC Z PROJEKTANTEM
ZE WZGLĘDU NA REMONTOWY ZAKRES PRAC WSZYSTKIE ELEMENTY I WYMIARY SPRAWDZIĆ NA BUDOWIE

INWESTOR			
PRACOWNIA PROJEKTOWA			
PROJEKTANT			
 S&A SALWATOR & ARCHITEKCI ul. Zamkowa 2A/1, 27-600 Sandomierz ul. Przygodna 12B/6, 03-991 Warszawa tel. 501 14 25 97, fax 022 343 08 99 biuro@sawator-architekt.pl www.sawator-architekt.pl			
Projektował	mgr inż. arch. Salwator Dąbek		
	Nr upr. SW-38/2007		
	stud. Marcin Teier		
Sprawił			
Faza:	PROJEKT BUDOWLANO-WYKONAWCZY		
Branża:	ARANŻACJA WNETRZA		
	ARCHITEKTURA		
Tytuł opracowania	PROJEKT REMONTU WNETRZA SALI KAMERALNEJ Z CZĘŚCIĄ KOMUNIKACYJNĄ		
Adres	RYNEK 25/26, 27-600 SANDOMIERZ		
Rysunek	WIDOK A-A, B-B		
Skala	1-100	Rewizja nr	N rysunku
Data	Czerwiec 2010	00	A-PB-4