



WIDOK E-E

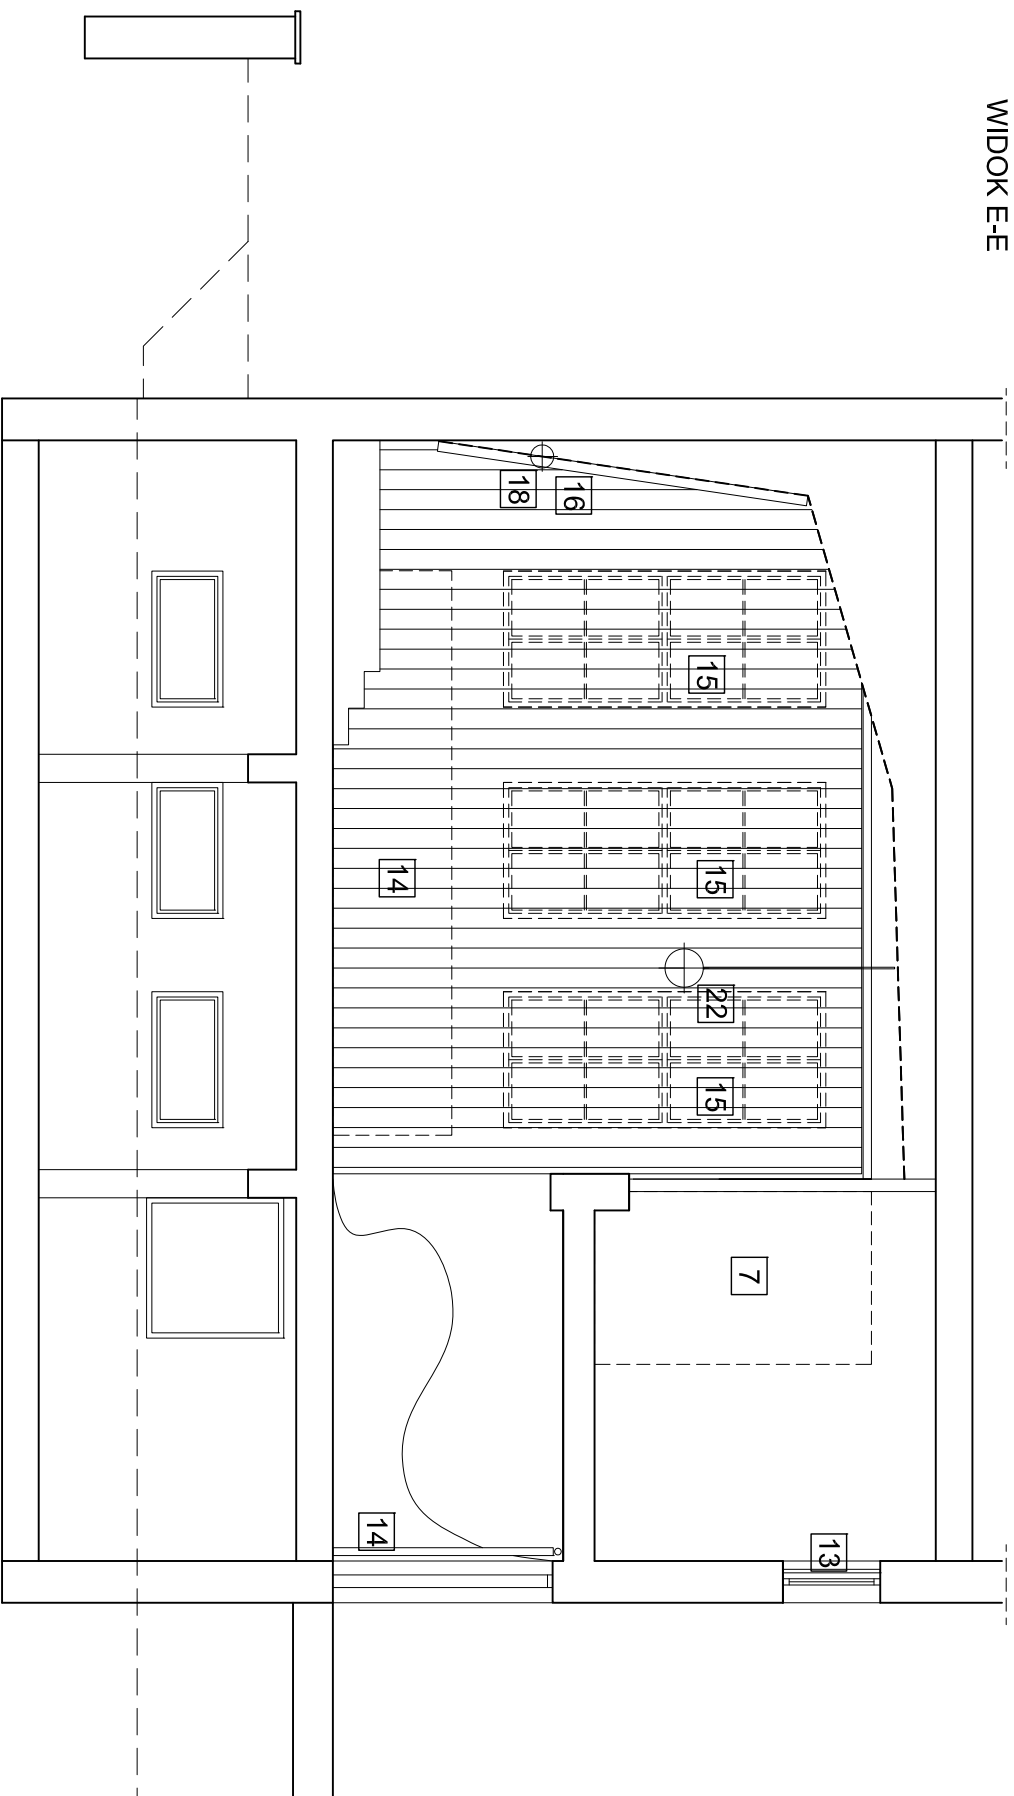

WIDOK F-F

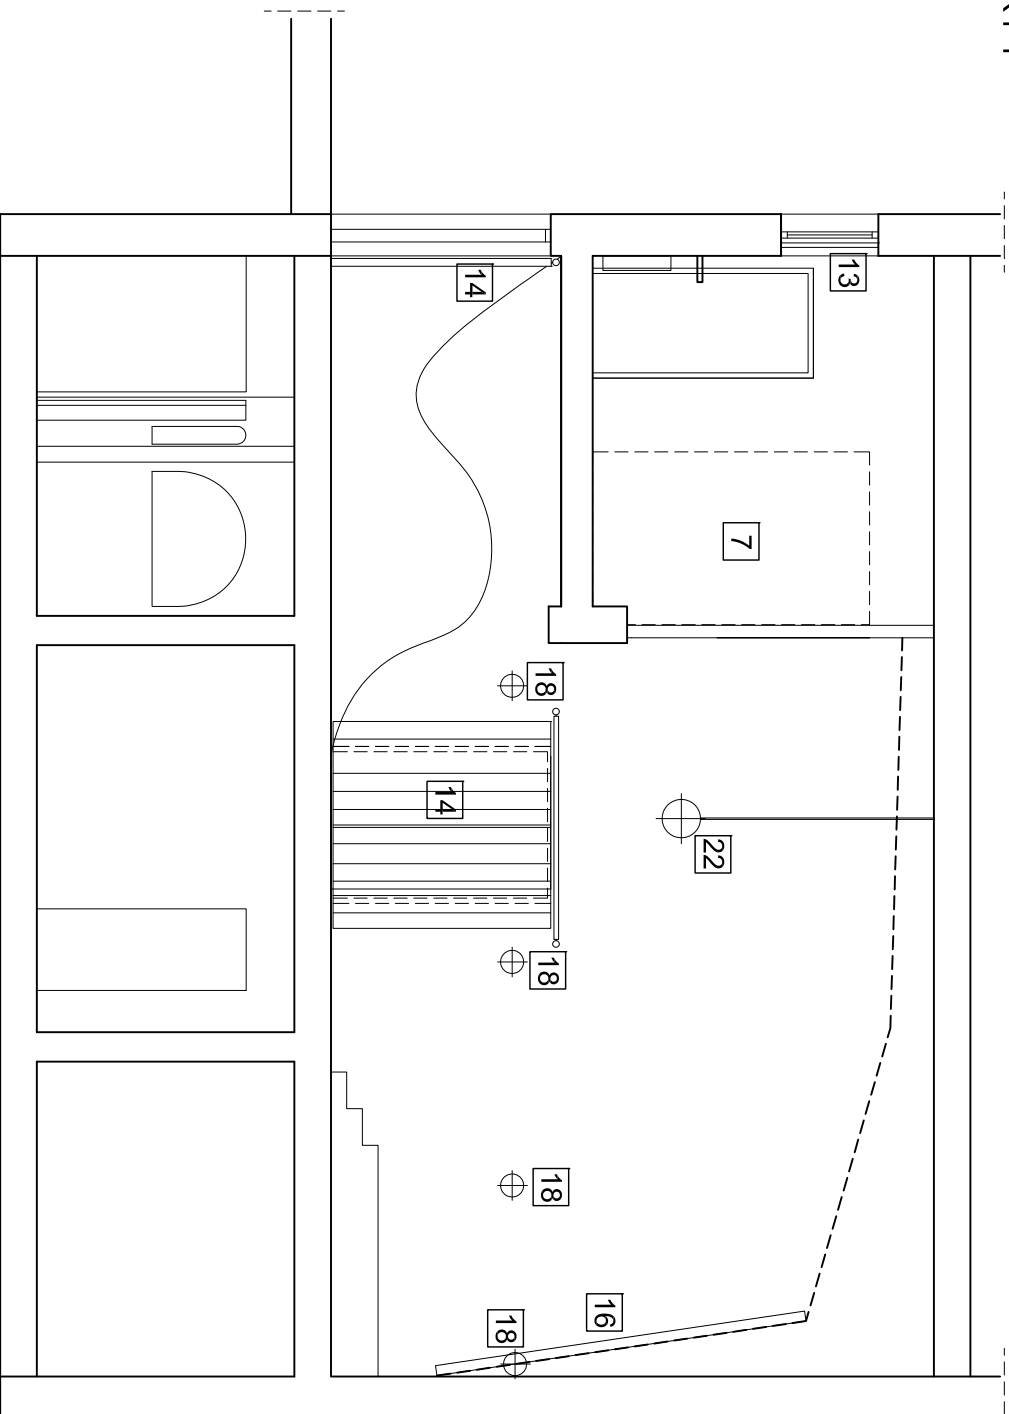

LEGENDA:

- 1 STANOWISKO SPRZEDAŻY BILETOW
-KOLOR BIAŁY LAKIEROWANY
- 2 SOFA - BIAŁA SKÓRA EWENTUALNIE EKSKÓRA
- 3 STOLIK-KOLOR BIAŁY LAKIEROWANY
- 4 ZASŁONA SZNURKOWA KOLOR CZERWONY
- 5 ZASŁONA KOLOR CZERWONY+KARNISZ KOLOR SREBNY
- 6 ROLETA PERFOROWANA KOLOR SREBNY
- 7 PROJEKTOR
- 8 OŚWIETLЕНИЕ OŚ2-KLINKIET2 ZDOBNY - KOLOR SREBNY
- 9 TABLICA INFORMACYJNA-RAMA SREBNA
- 10 LUSTRO 100X200 RAMA ZDOBNA KOLOR SREBNY
- 11 KAMYCZKI WE WNĘCE KOLOR BIAŁY
- 12 ZIELEŃMARTWA NATURA KOLOR ZIOLONO-BIAŁY
- 13 ROLETA KOLOR SZARY
- 14 ZASŁONA KOLOR FIOLETOWY+KARNISZ KOLOR SREBNY
- 15 ROLETA KOLOR FIOLETOWY
- 16 EKRAN
- 17 FOTELE KINOWE
- 18 OŚWIETLЕНИЕ OŚ4-KLINKIET2 ZDOBNY - KOLOR SREBNY
- 19 TELEWIZOR
- 20 ZAŁĄZIE DREWNIANE-OSŁONA GRZEJNIKA
KOLOR CZERWONY
- 21 OŚWIETLЕНИЕ OŚ1-ZYRANDOL
ZDOBNY - KOLOR SREBNY
- 22 OŚWIETLЕНИЕ OŚ3-ZYRANDOL
ZDOBNY - KOLOR SREBNY

PRACOWNIA PROJEKTOWA

S&A
SALVATOR & ARCHITETTI

ul. Zamkowa 2A/1, 27-600 Sandomierz
ul. Przygodna 12B/6, 03-991 Warszawa
tel. 501 14 25 97, fax 022 343 08 99
biuro@salwator-architekti.pl
www.salwator-architekti.pl

www.salvator-architekci.pl

Projektował
mgr inż. arch. Salwator Dąbek
Nr upr. SW-38/2007

stud. Marcin Teter

Sprawdził

Faza: **PROJEKT BUDOWLANO-WYKONAWCZY**
ARANŻACJA WNIĘTRZA

Branża: ARCHITEKTURA

Tytuł opracowania	PROJEKT REMONTU WNĘTRZA SALI KAMERALNEJ Z CZĘŚCIĄ KOMUNIKACYJNĄ
-------------------	---

Adres	RYNEK 25/26, 27-600 SANDOMIERZ
-------	--------------------------------

Rysunek	WIDOK E-E, F-F
---------	----------------

Skala	1-100	Rewizja nr	Nr rysunku
-------	-------	------------	------------

Data	Czerwiec 2010	00	A-PB-6
------	---------------	----	--------