


LEGENDA:

	K3 FARBA KOLOR SZARY
	K4 FARBA KOLOR CIEMNO-SZARY
	K5 FARBA KOLOR CZERWONY EWENTUALNIE BIAŁY
	K6 FARBA KOLOR CZARNY
	P2 PANELE SUFITOWE AKUSTYCZNE KOLOR CZARNY 60 X 120
	P3 SUFIT PODWIESZANY Z PŁYT GK

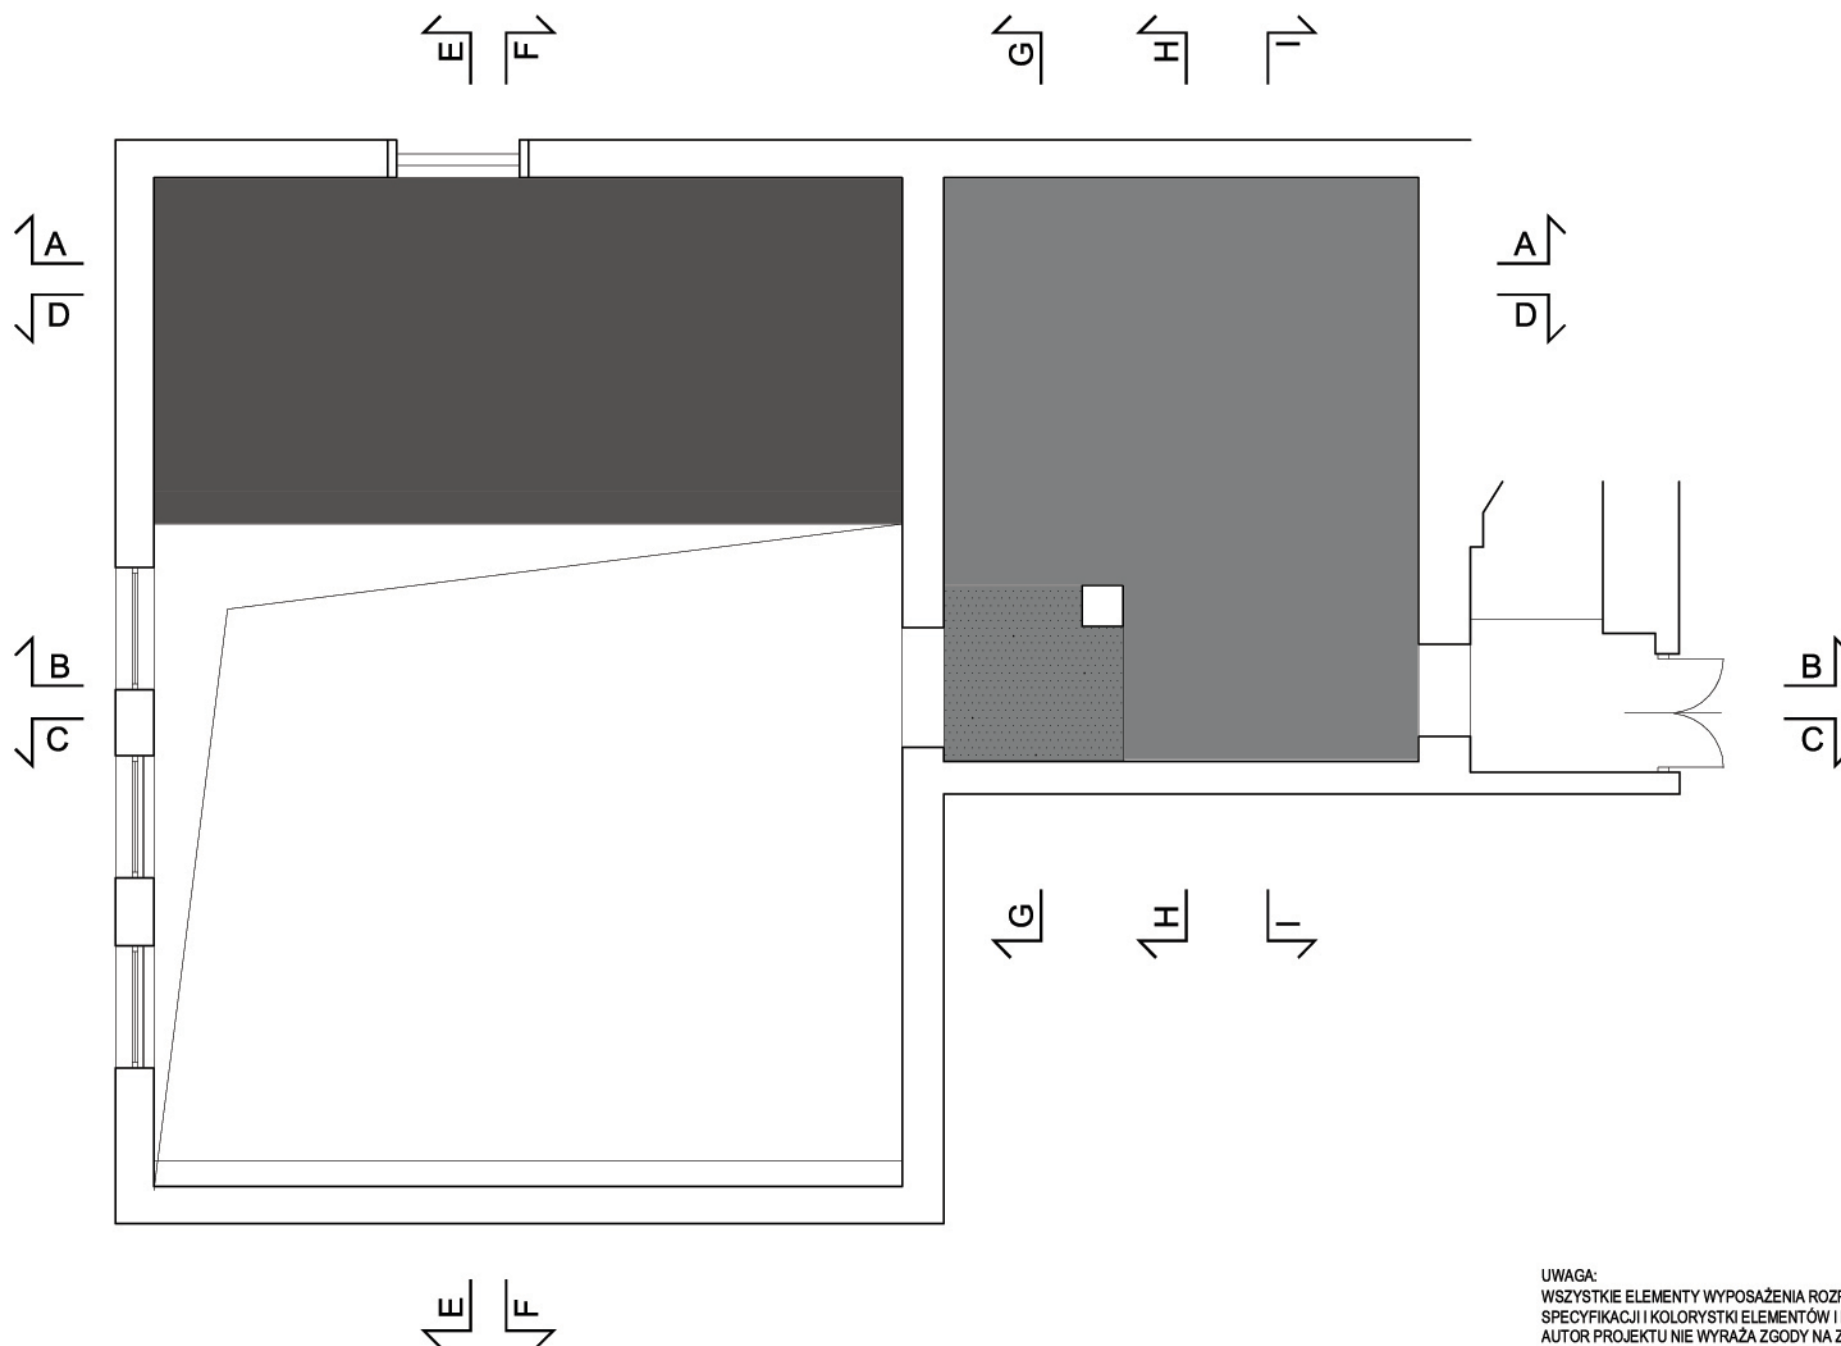

UWAGA:
WSZYSTKIE ELEMENTY WYPOSAŻENIA ROZPATRYWAC WRAZ Z OPISEM
SPECYFIKACJI I KOLORYSTYKI ELEMENTÓW I MEBLI
AUTOR PROJEKTU NIE WYRAŻA ZGODY NA ZMIANĘ WYGLĄDU ELEMENTU,
MEBLA ORAZ KOLORYSTYKI BEZ JEGO WIEDZY I ZGODY
EWENTUALNE ZMIANY UZGODNIC Z PROJEKTANTEM
ZE WZGLĘDU NA REMONTOWY ZAKRES PRAC WSZYSTKIE
ELEMENTY I WYMIARY SPRAWDZIC NA BUDOWIE

INWESTOR		
 SANDOMIERSKIE · CENTRUM · KULTURY Rynek 20 27-600 Sandomierz		
PROJEKTANT		
PRACOWNIA PROJEKTOWA S&A SALWATOR & ARCHITEKCI ul. Zamkowa 2A/1, 27-600 Sandomierz ul. Przygodna 12B/6, 03-991 Warszawa tel. 501 14 25 97, fax 022 343 08 99 biuro@salwator-architekci.pl www.salwator-architekci.pl		
Projektował	mgr inż. arch. Salwator Dąbek Nr upr. SW-38/2007	
	stud. Marcin Teter	
Sprawdził		
Faza:	PROJEKT BUDOWLANO-WYKONAWCZY KOLORYSTYKA	
Branża:	ARCHITEKTURA	
Tytuł opracowania	PROJEKT REMONTU WNĘTRZA SALI KAMERALNEJ Z CZĘŚCIĄ KOMUNIKACYJNĄ	
Adres	RYNEK 25/26, 27-600 SANDOMIERZ	
Rysunek	RZUT SUFITU - POZIOM -1	
Skala	1-100	Rewizja nr Nr rysunku
Data	Czerwiec 2010	00 A-PB-23