



WIDOK C-C

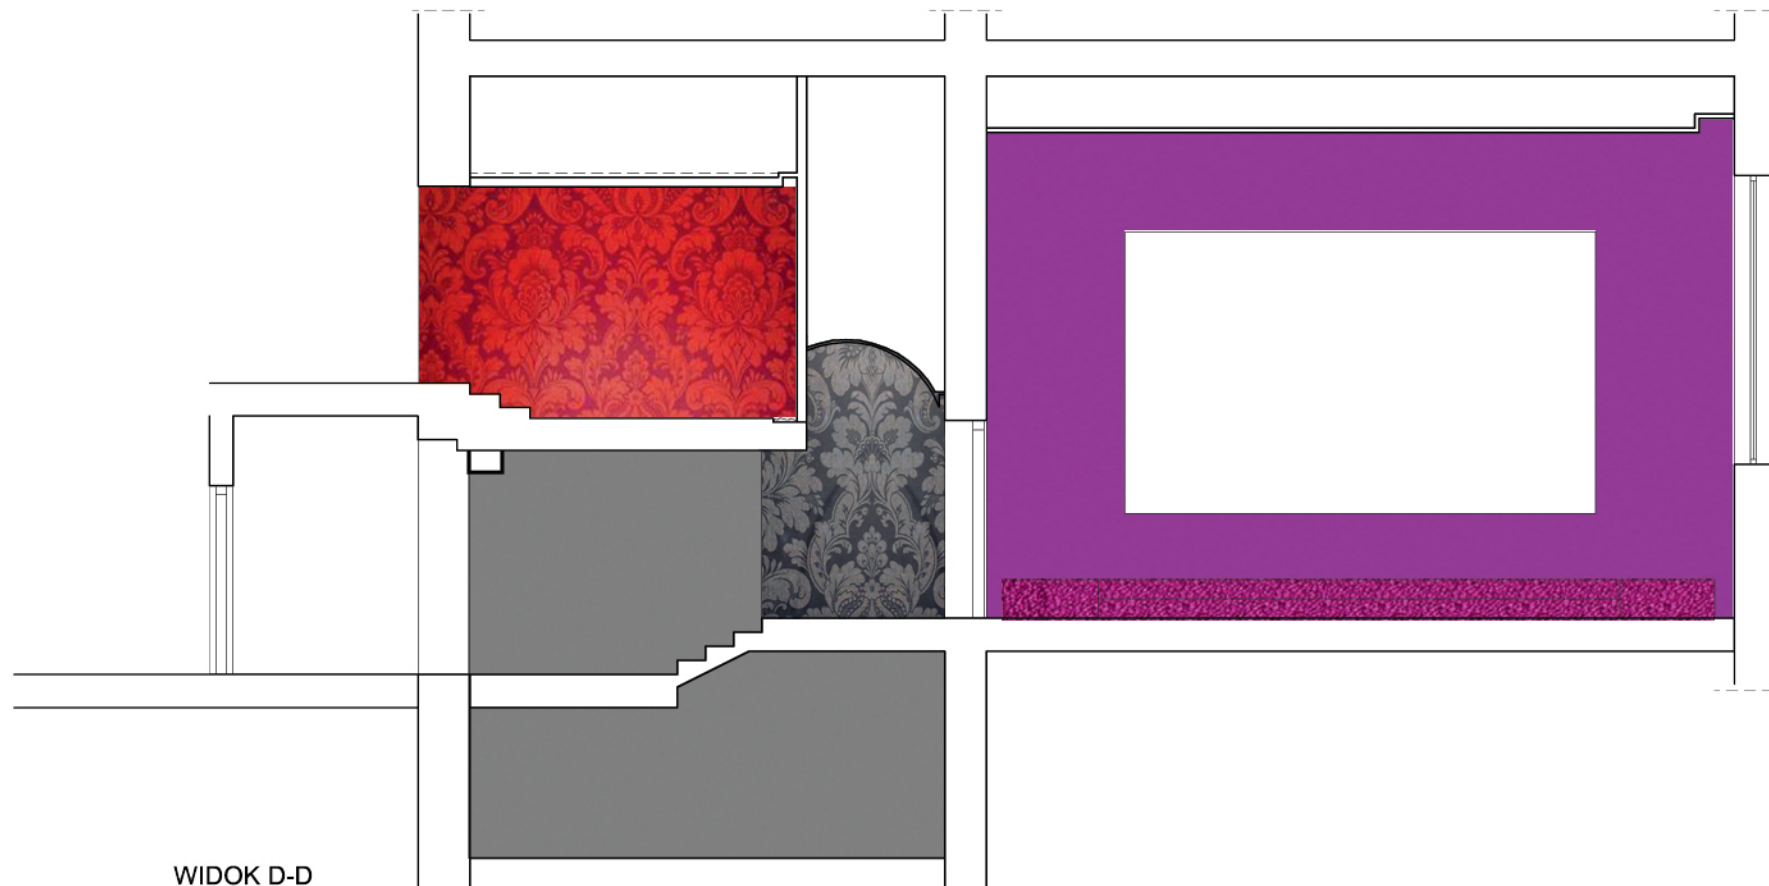

LEGENDA:

- K1 FARBA KOLOR CZERWONY
- K2 FARBA KOLOR FIOLETOWY
- K2 FARBA KOLOR SZARY
- K2 FARBA KOLOR CIEMNO-SZARY
- K2 FARBA KOLOR CZERWONY EWENTUALNIE BIAŁY
- T1 TAPETA KOLOR CZERWONY
- T2 TAPETA KOLOR CZARNY
- P1 PANELE ŚCIENNE AKUSTYCZNE KOLOR CZARNY 60 X 270
- P1 PANELE SUFITOWE AKUSTYCZNE KOLOR CZARNY 60 X 120

WIDOK D-D

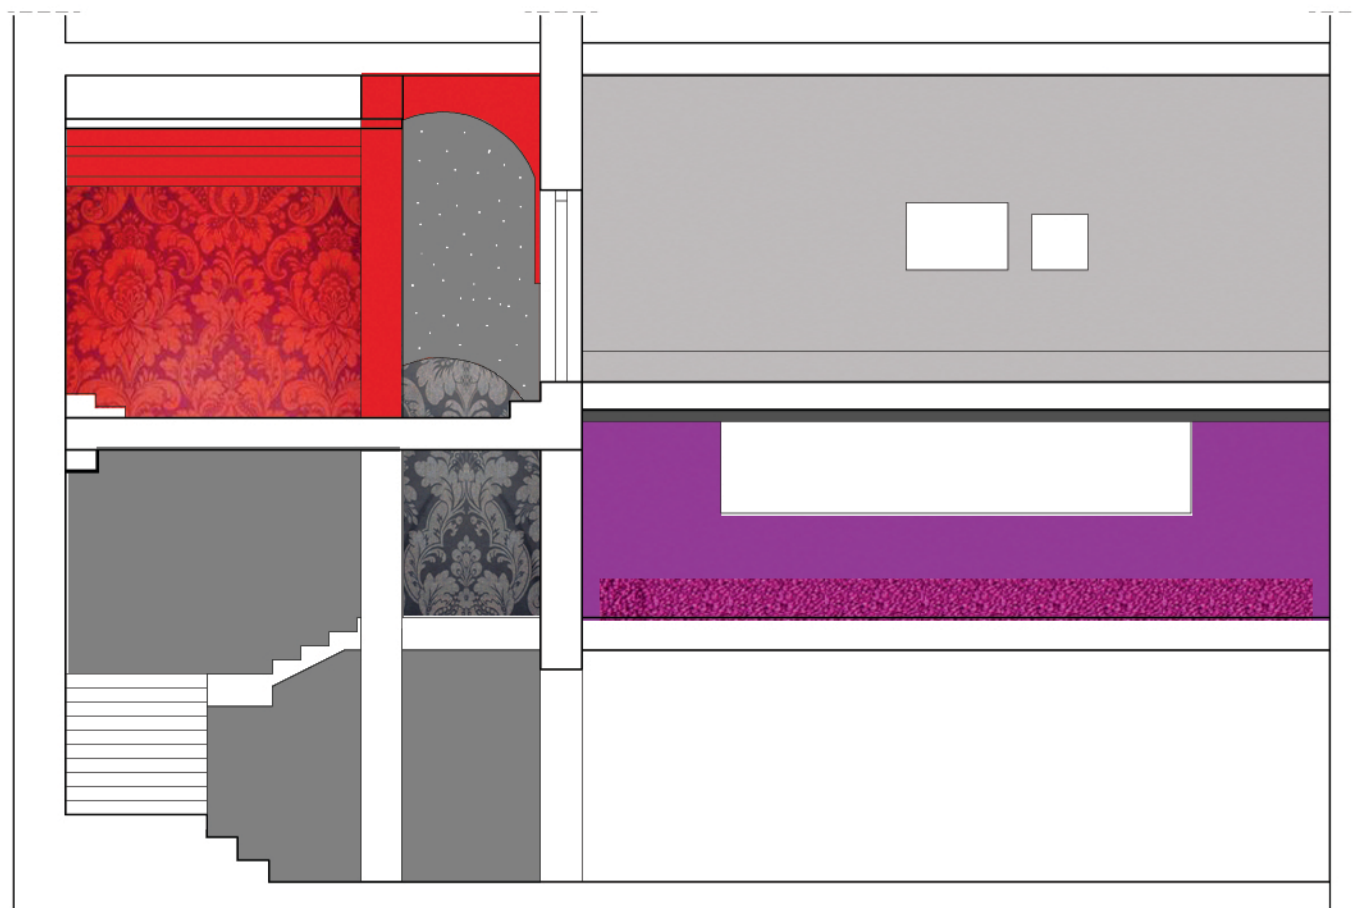

UWAGA:
WSZYSTKIE ELEMENTY WYPOSAŻENIA ROZPATRYWAC WRAZ Z OPISEM
SPECYFIKACJI I KOLORYSTYKI ELEMENTÓW I MEBLI
AUTOR PROJEKTU NIE WYRAŻA ZGODY NA ZMIANĘ WYGLĄDU ELEMENTU,
MEBLA ORAZ KOLORYSTYKI BEZ JEGO WIEDZY I ZGODY
EWENTUALNE ZMIANY UZGODNIC Z PROJEKTANTEM
ZE WZGLĘDU NA REMONTOWY ZAKRES PRAC WSZYSTKIE
ELEMENTY I WYMIARY SPRAWDZIC NA BUDOWIE

INWESTOR



SANDOMIERSKIE · CENTRUM · KULTURY

Rynek 20
27-600 Sandomierz

PROJEKTANT

PRACOWNIA PROJEKTOWA

S&A

SALWATOR & ARCHITEKCI

ul. Zamkowa 2A/1, 27-600 Sandomierz
ul. Przygodna 12B/6, 03-991 Warszawa
tel. 501 14 25 97, fax 022 343 08 99
biuro@salwator-architekci.pl
www.salwator-architekci.pl

Projektował	mgr inż. arch. Salwator Dąbek Nr upr. SW-38/2007		
	stud. Marcin Teter		
Sprawił			
Faza:	PROJEKT BUDOWLANO-WYKONAWCZY KOLORYSTYKA		
Branża:	ARCHITEKTURA		
Tytuł opracowania	PROJEKT REMONTU WNETRZA SALI KAMERALNEJ Z CZĘŚCIĄ KOMUNIKACYJNĄ		
Adres	RYNEK 25/26, 27-600 SANDOMIERZ		
Rysunek	WIDOK C-C, D-D		
Skala	1-100	Rewizja nr	Nr rysunku
Data	Czerwiec 2010	00	A-PB-19