


ROZDZIELNICA "R2"

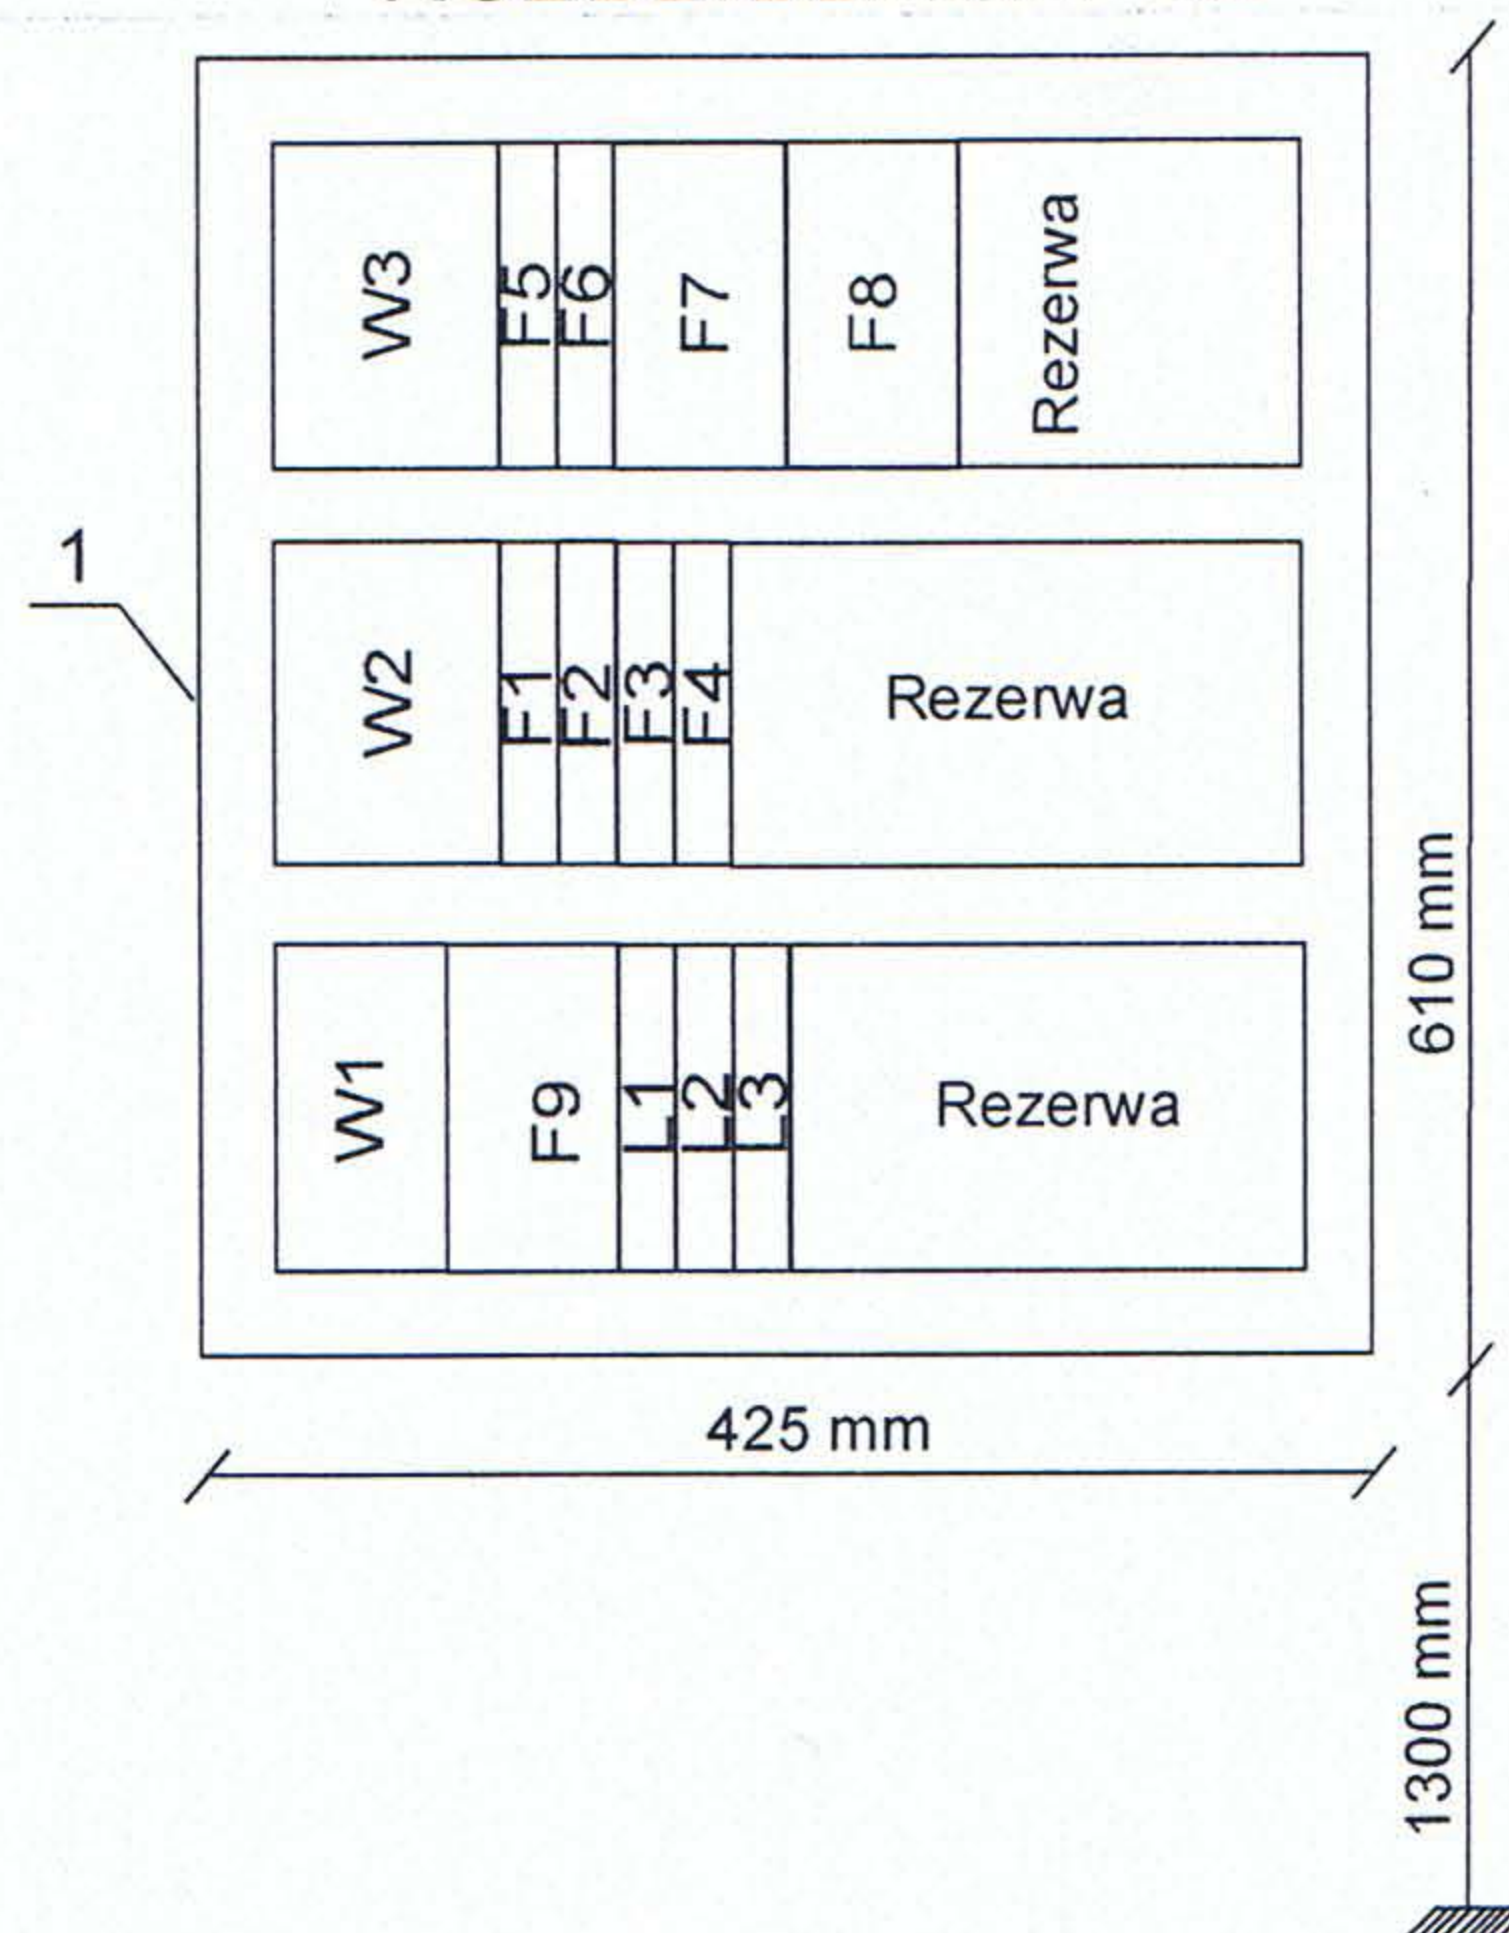

OZNACZ. NA RYS.	WYSZCZEGÓLNIENIE	TYP	JEDN.	ILOŚĆ	Producent Dystrybutor
1.	Rozdzielnica wnękowa Ekinox TX 3x18 modułów z listwami przyłączowymi N+PE, Ip40	Ekinox TX 3x18 (N+PE)	Szt.	1	LEGRAND
W1	Rozłącznik 3 - biegunowy	FR 103 63A	Szt.	1	LEGRAND
W2	Wyłącznik różnicowo-prądowy 4 - biegunowy, 30 mA	P304-25-30A	Szt.	1	LEGRAND
W3	Wyłącznik różnicowo-prądowy 4 - biegunowy, 30 mA	P304-40-30A	Szt.	1	LEGRAND
F1, F2 F3, F4	Wyłącznik instalacyjny 1-biegunowy	S 301-B10	Szt.	4	LEGRAND
F5, F6	Wyłącznik instalacyjny 1-biegunowy	S 301-B16	Szt.	2	LEGRAND
F7, F8	Wyłącznik instalacyjny 3-biegunowy	S 303-B16	Szt.	2	LEGRAND
F9	Wyłącznik instalacyjny 3-biegunowy	S 303-C1	Szt.	1	LEGRAND
LS 300	Lampki sygnalizacyjne czerwona, zielona, pomarańczowa	L301 L303 L306	Szt.	3	LEGRAND

BRANŻA PTB-E	Projekt Budowlany Wewnętrznej Instalacji Elektrycznej Remontu Wnętra Sali Kameralnej z Częścią Komunikacyjną Sandomierskiego Centrum Kultury 27-600 Sandomierz, ul. Rynek 20		
RYS. NR.4	NAZWA: Rozdzielnica "R2" - Zestawienie		
SKALA			
DATA 07.2010	INWESTOR: Sandomierskie Centrum Kultury 27-600 Sandomierz ul. Rynek 20		
PROJEKTANT: inż. S.SZPINDOR	Upr. Nr. 9/TBG/98	Podpis: <i>[Signature]</i>	