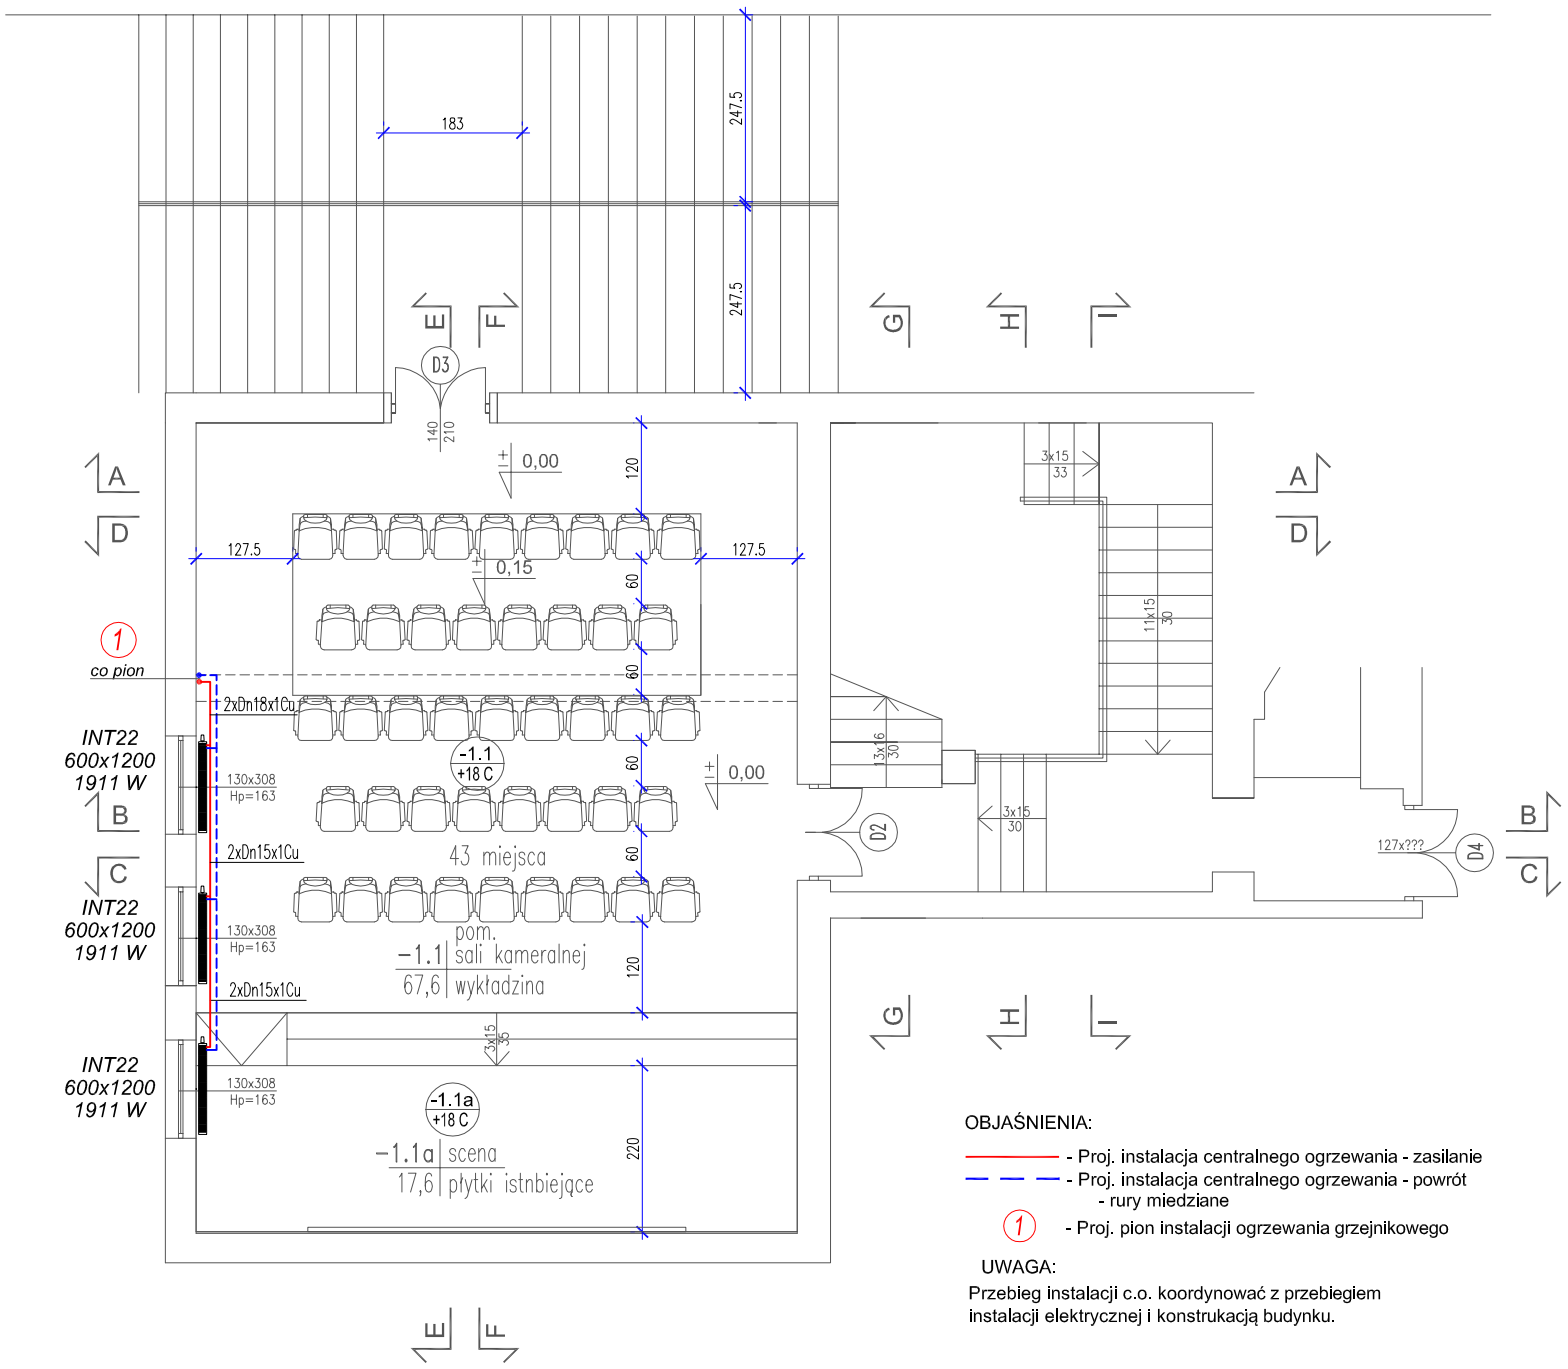

OBJAŚNIENIA:

- Proj. instalacja centralnego ogrzewania - zasilanie
- Proj. instalacja centralnego ogrzewania - powrót - rury miedziane
- (1) - Proj. pion instalacji ogrzewania grzejnikowego

UWAGA:

Przebieg instalacji c.o. koordynować z przebiegiem instalacji elektrycznej i konstrukcją budynku.

INWESTOR

S·C·K
SANDOMIERSKIE · CENTRUM · KULTURY

Rynek 20
27-600 Sandomierz

PROJEKTANT

PRACOWNIA PROJEKTOWA
S&A
SALWATOR & ARCHITEKCI
ul. Zamkowa 2A/1, 27-600 Sandomierz
ul. Przygodna 12B/6, 03-991 Warszawa
tel. 501 14 25 97, fax 022 343 08 99
biuro@salwator-architekci.pl
www.salwator-architekci.pl

Projektował	mgr Inż. Grażyna Stypa Nr upr. PDK/0001/08	
	mgr Inż. Zdzisław Żurecki Nr upr. 156/TBG/94	
Sprawdził		

Faza:	INSTALACJA CENTRALNEGO OGRZEWANIA		
Branża:	SANITARNA		
Tytuł opracowania	PROJEKT REMONTU WNĘTRZA SALI KAMERALNEJ Z CZĘŚCIĄ KOMUNIKACYJNĄ		
Adres	RYNEK 25/26, 27-600 SANDOMIERZ		
Rysunek	RZUT POZIOMU -1		
Skala	1-100	Rewizja nr	Nr rysunku
Data	Czerwiec 2010	00	IS-7