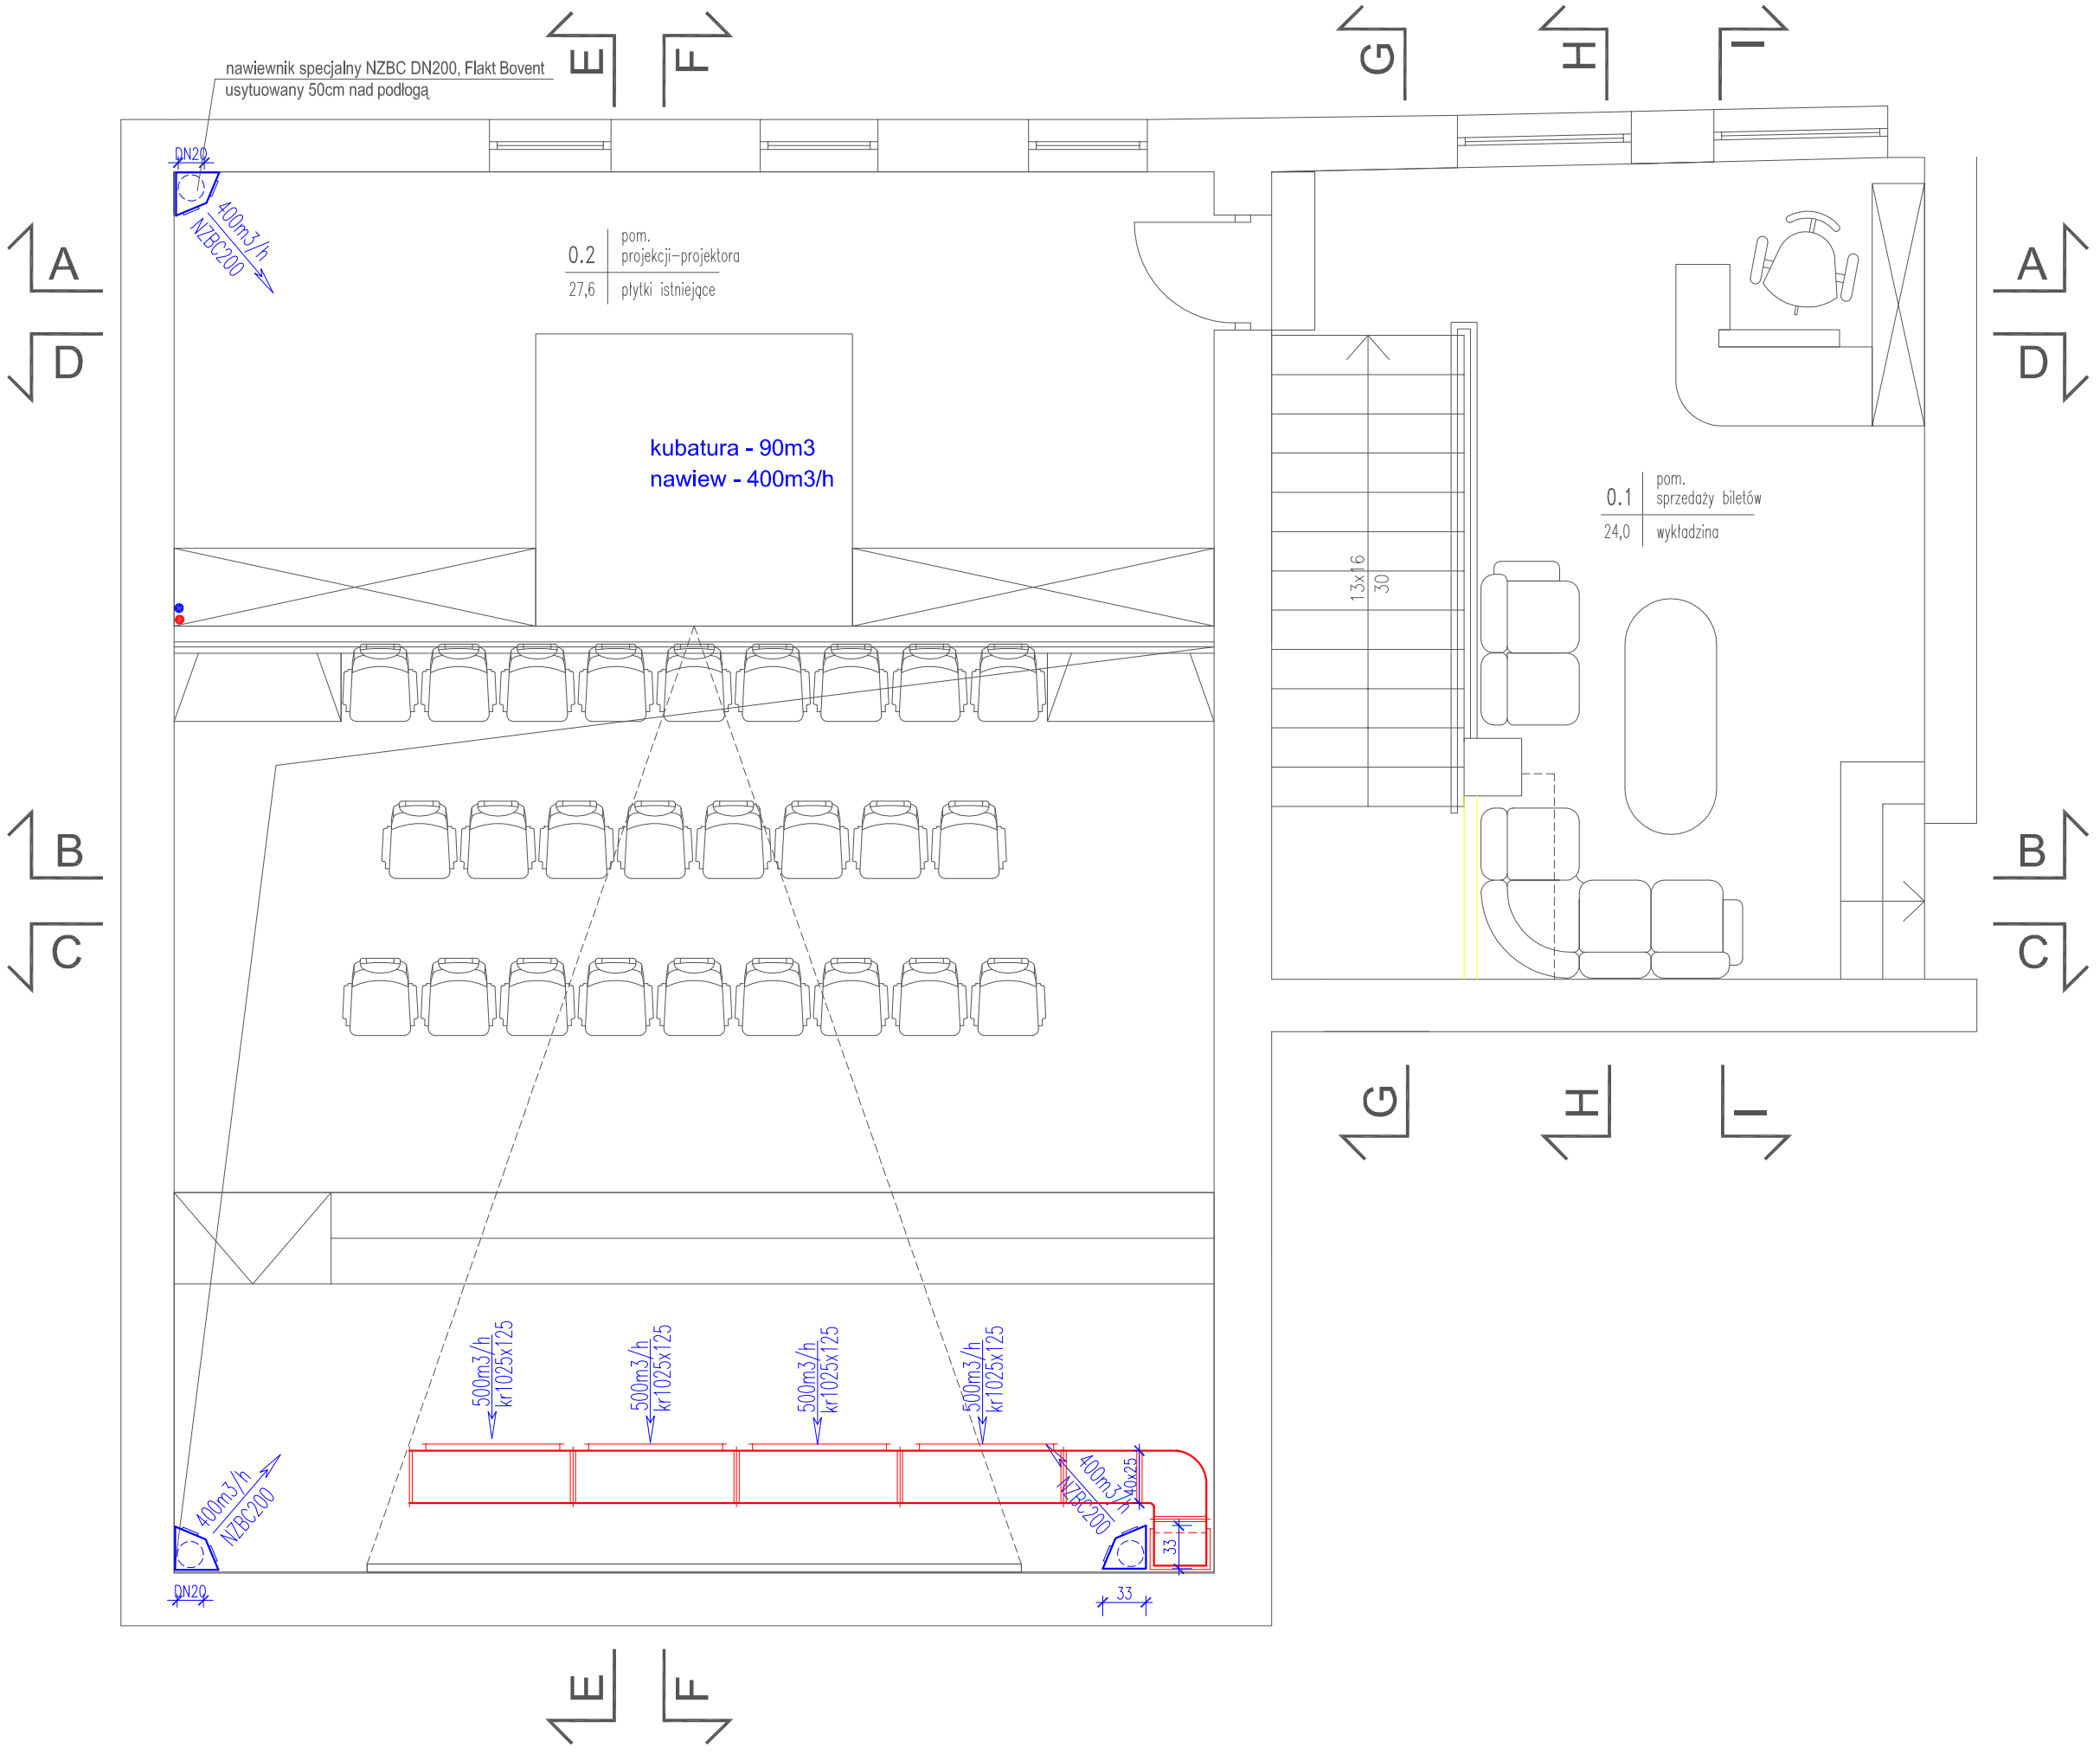

INWESTOR

S·C·K
SANDOMIERSKIE · CENTRUM · KULTURY

Rynek 20
27-600 Sandomierz

PROJEKTANT

PRACOWNIA PROJEKTOWA

S&A

SALWATOR & ARCHITEKCI

ul. Zamkowa 2A/1, 27-600 Sandomierz
ul. Przygodna 12B/6, 03-991 Warszawa
tel. 501 14 25 97, fax 022 343 08 99
biuro@salwator-architekci.pl
www.salwator-architekci.pl

Projektował	mgr inż. Grażyna Stypa Nr upr. PDK/0001/08		
	mgr inż. Zdzisław Żurecki Nr upr. 156/TBG/94		
Sprawdził			
Faza:	WENTYLACJA MECHANICZNA		
Branża:	SANITARNA		
Tytuł opracowania	PROJEKT REMONTU WNĘTRZA SALI KAMERALNEJ Z CZĘŚCIĄ KOMUNIKACYJNĄ		
Adres	RYNEK 25/26, 27-600 SANDOMIERZ		
Rysunek	RZUT PARTERU		
Skala	1:50	Rewizja nr	Nr rysunku
Data	Czerwiec 2010	00	IS-3