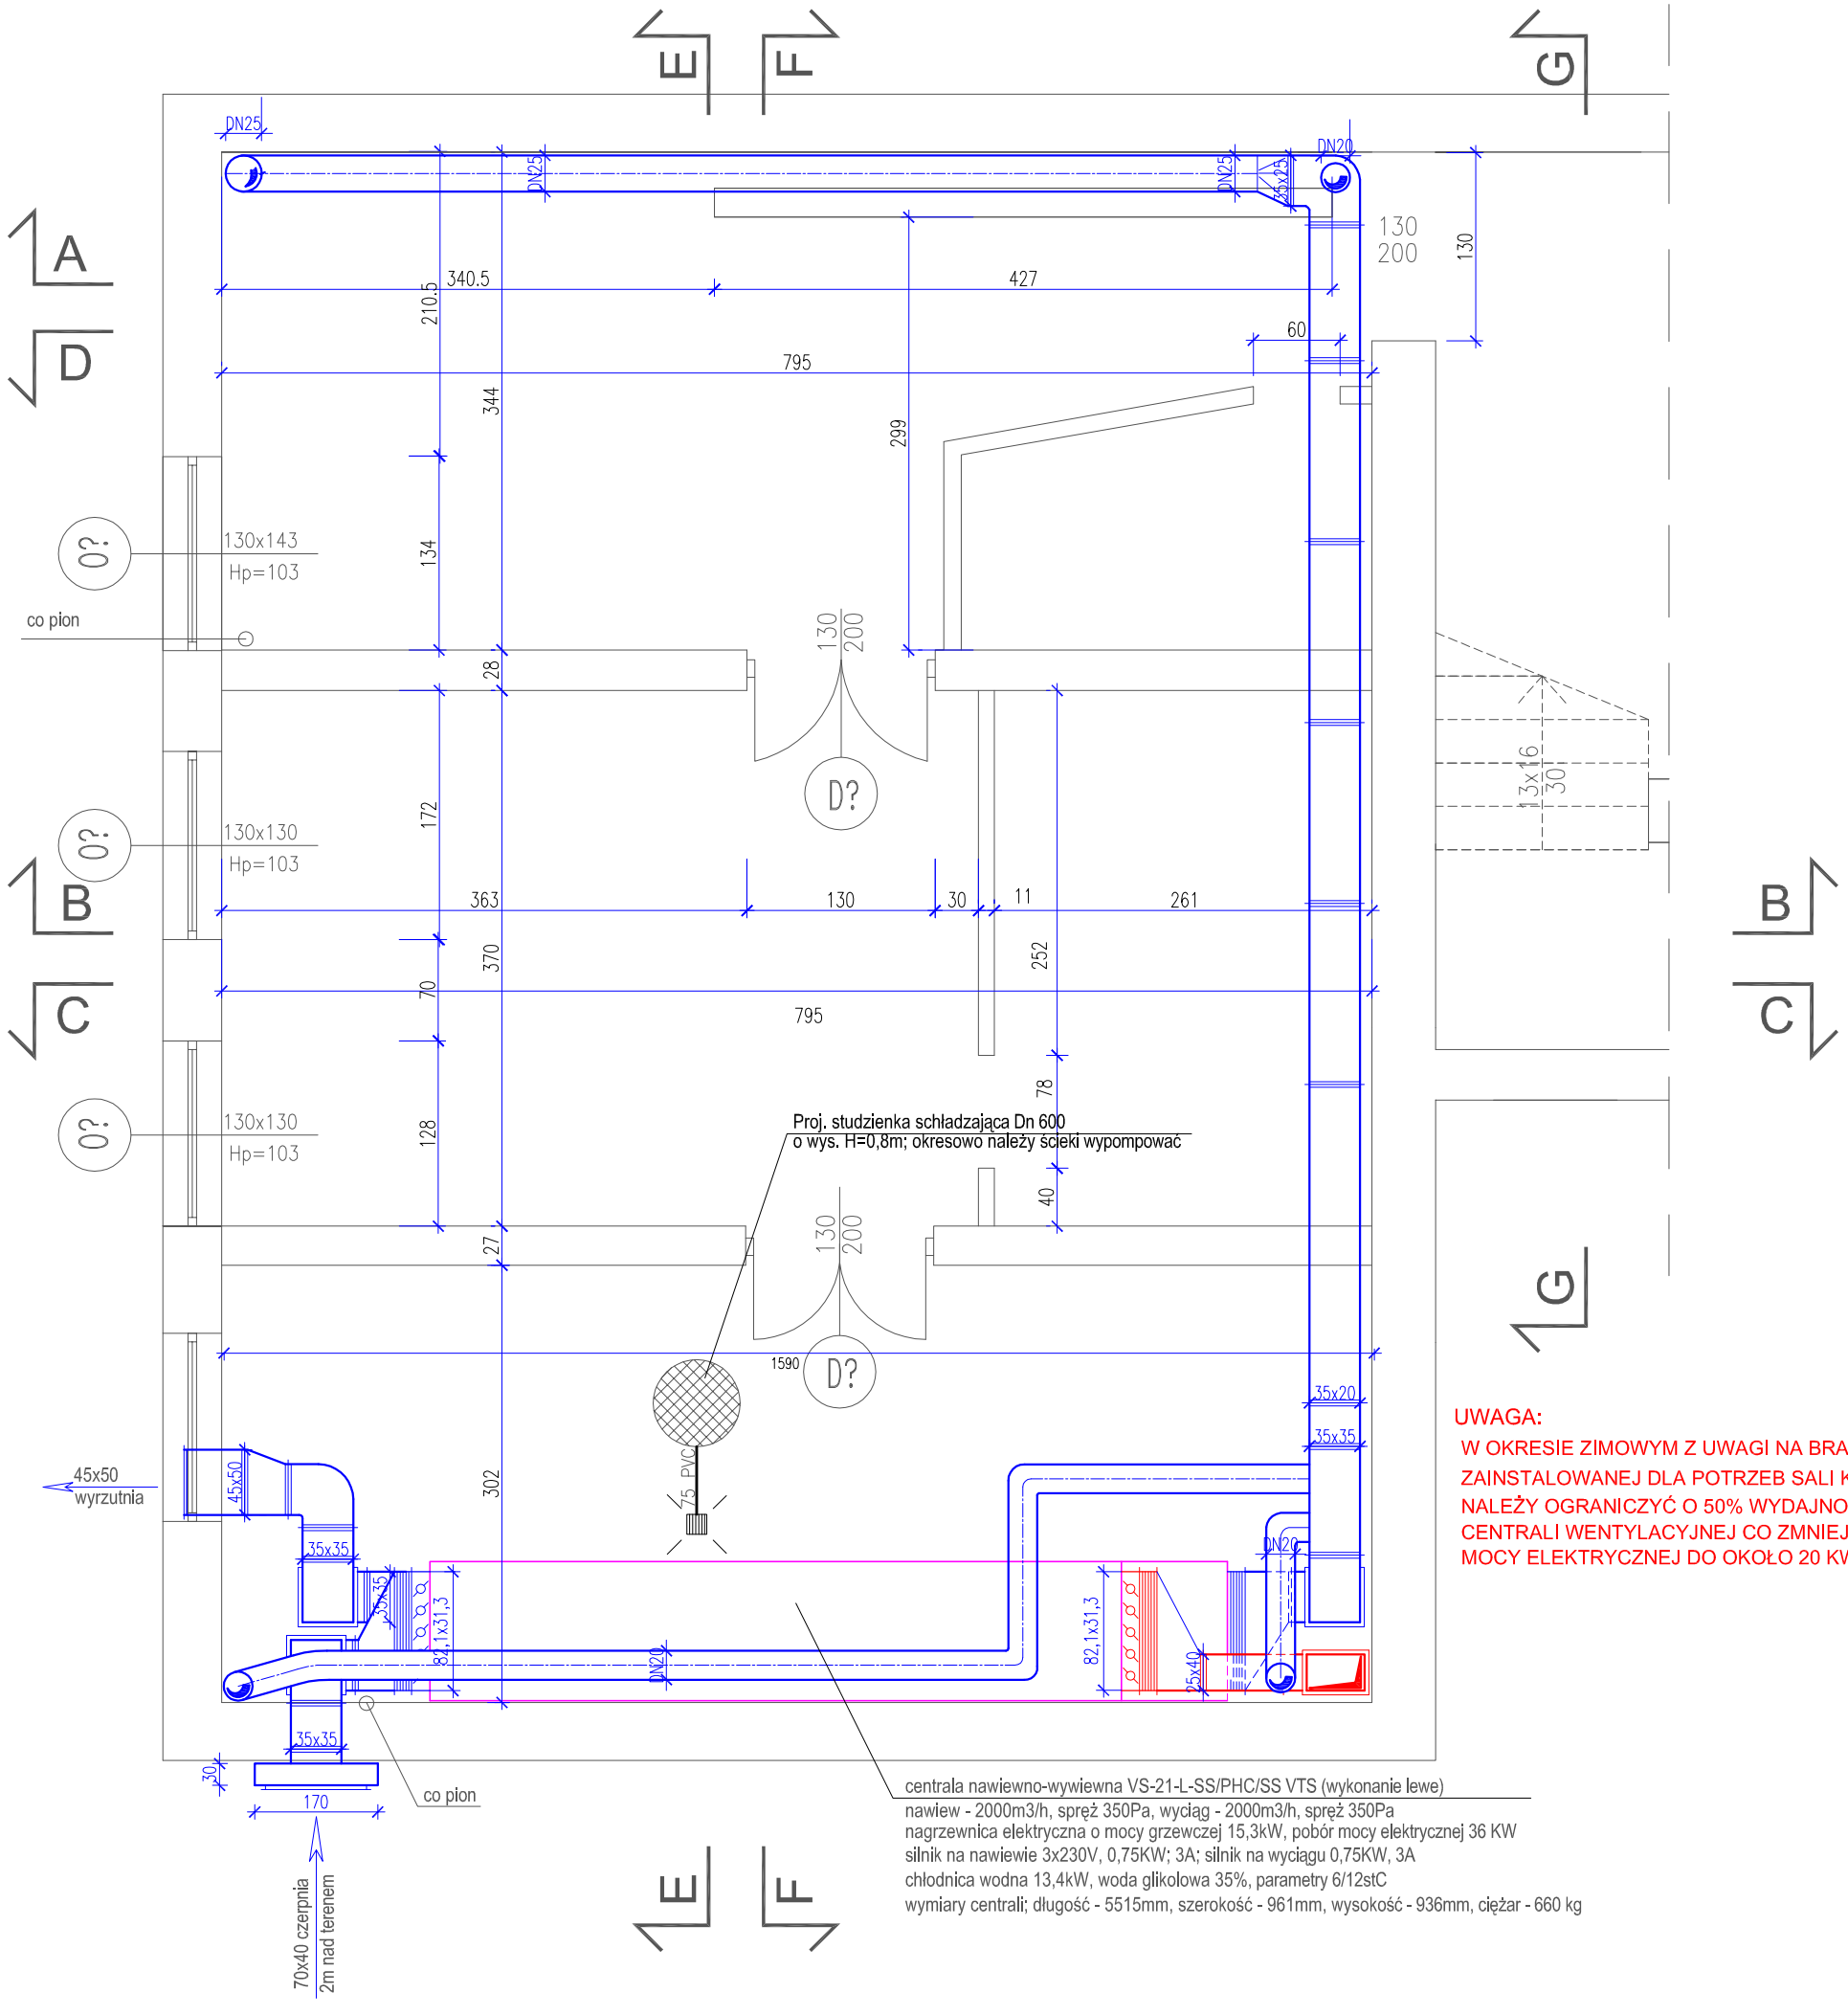

centrala nawiewno-wywiewna VS-21-L-SS/PHC/SS VTS (wykonanie lewe)
nawiew - 2000m3/h, spręż 350Pa, wyciąg - 2000m3/h, spręż 350Pa
nagrzewnica elektryczna o mocy grzewczej 15,3kW, pobór mocy elektrycznej 36 KW
silnik na nawiewie 3x230V, 0,75KW; 3A; silnik na wyciągu 0,75KW, 3A
chłodnica wodna 13,4kW, woda glikolowa 35%, parametry 6/12stC
wymiary centrali; długość - 5515mm, szerokość - 961mm, wysokość - 936mm, ciężar - 660 kg

UWAGA:
W OKRESIE ZIMOWYM Z UWAGI NA BRAK MOCY ZAINSTALOWANEJ DLA POTRZEB SALI KAMERALNEJ NALEŻY OGRANICZYĆ O 50% WYDAJNOŚĆ CENTRALI WENTYLACYJNEJ CO ZMNIEJSZA POBÓR MOCY ELEKTRYCZNEJ DO OKOŁO 20 KW

INWESTOR

S·C·K
SANDOMIERSKIE · CENTRUM · KULTURY

Rynek 20
27-600 Sandomierz

PROJEKTANT

PRACOWNIA PROJEKTOWA
S&A
SALWATOR & ARCHITEKCI
ul. Zamkowa 2A/1, 27-600 Sandomierz
ul. Przygodna 12B/6, 03-991 Warszawa
tel. 501 14 25 97, fax 022 343 08 99
biuro@salwator-architekci.pl
www.salwator-architekci.pl

Projektował	mgr inż. Grażyna Stypa Nr upr. PDK/0001/08		
	mgr inż. Zdzisław Żurecki Nr upr. 156/TBG/94		
Sprawdził			
Faza:	WENTYLACJA MECHANICZNA		
Branża:	SANITARNA		
Tytuł opracowania	PROJEKT REMONTU WNĘTRZA SALI KAMERALNEJ Z CZĘŚCIĄ KOMUNIKACYJNĄ		
Adres	RYNEK 25/26, 27-600 SANDOMIERZ		
Rysunek	RZUT POZIOMU -2		
Skala	1:50	Rewizja nr	Nr rysunku
Data	Czerwiec 2010	00	IS-1