


SCHEMAT AUTOMATYKI CENTRALI
WENTYLACYJNEJ VS-21 VTS

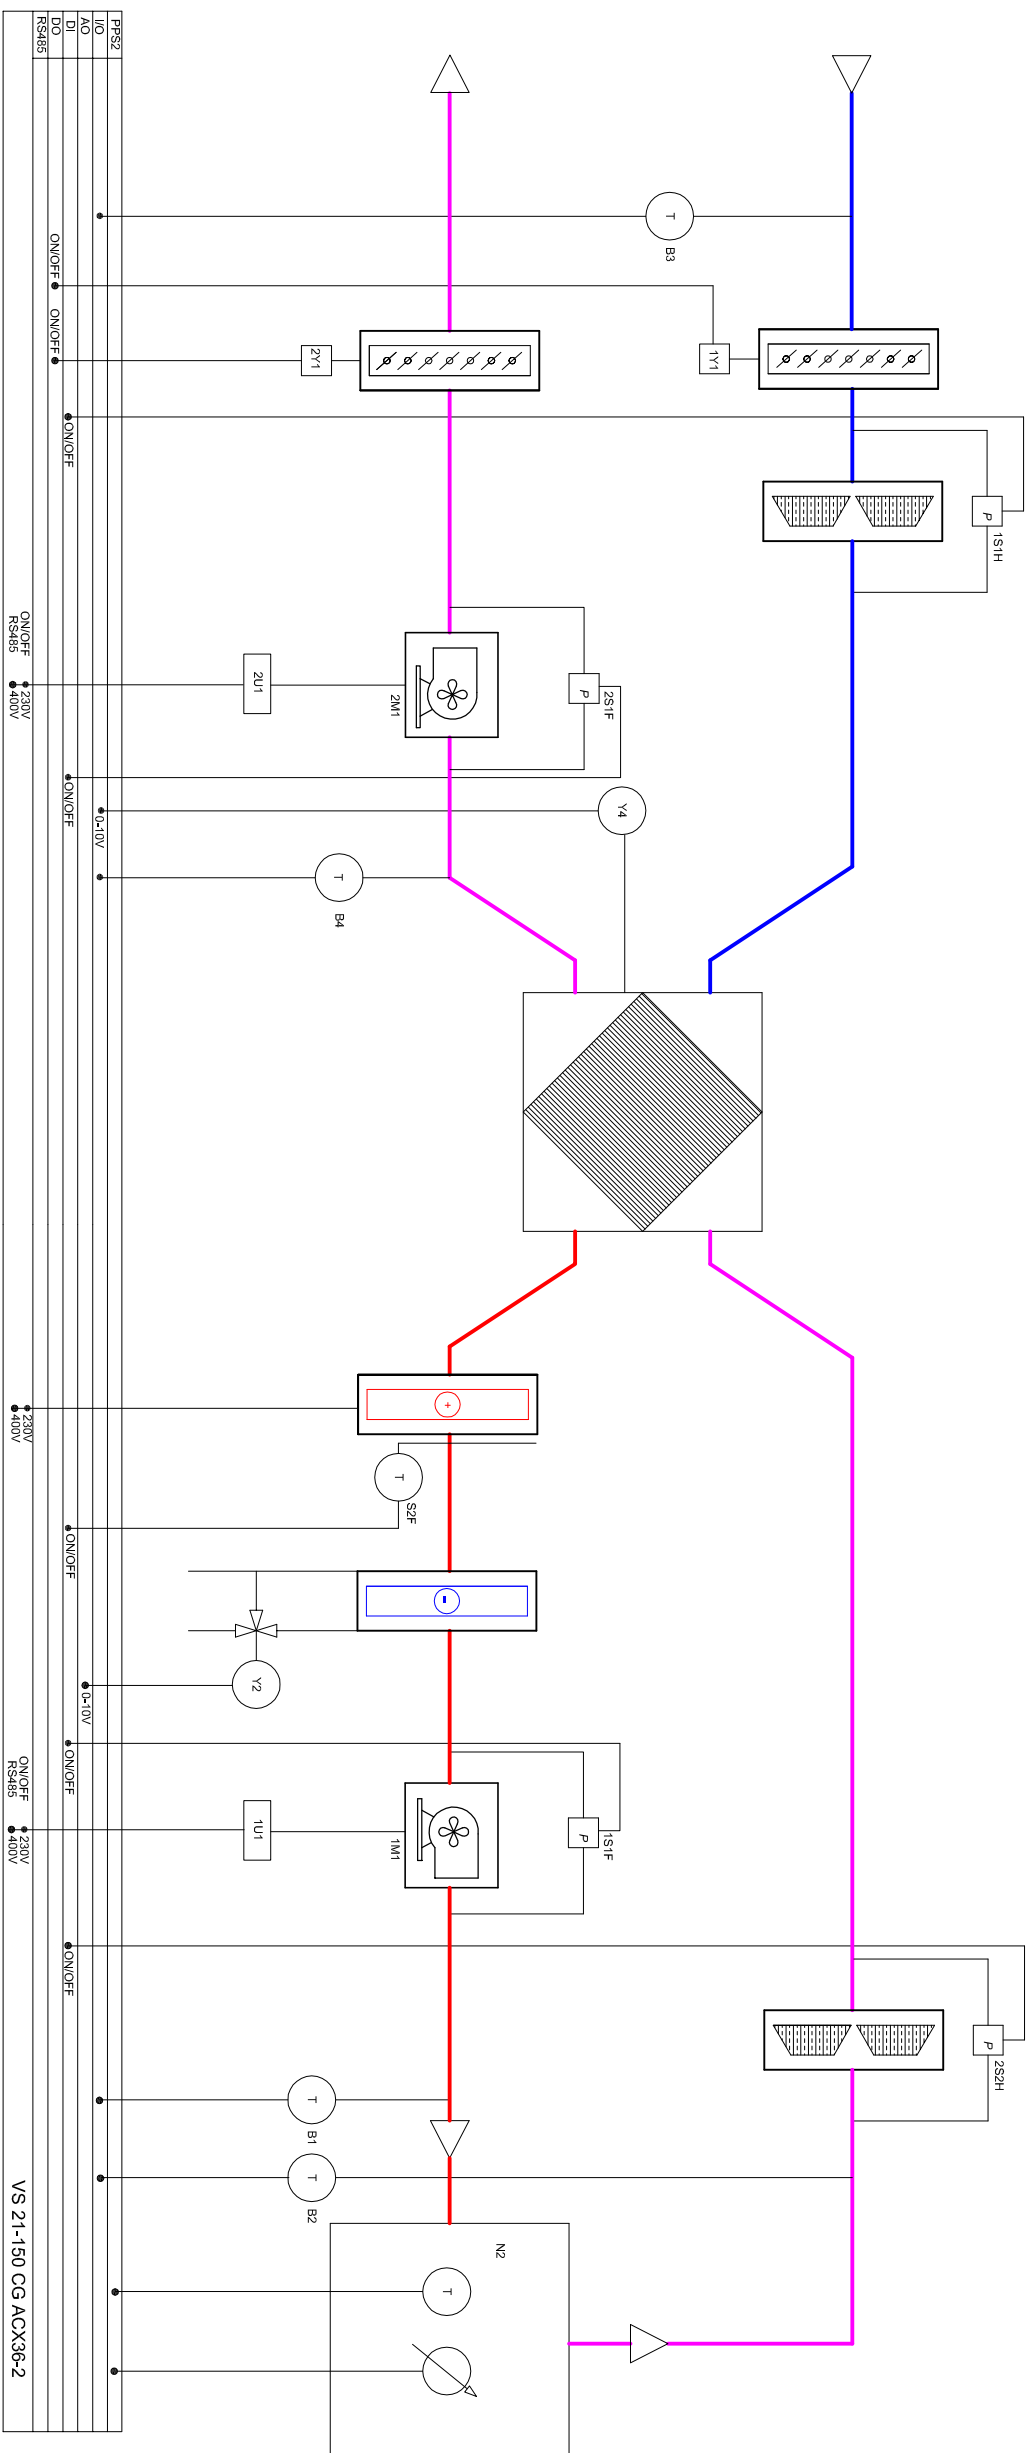

LEGENDA

- 1Y1 - SIŁOWNIK PRZEPUSTNICY POWIETRZA ZEWNĘTRZNEGO
2Y1 - SIŁOWNIK PRZEPUSTNICY POWIETRZA WYCIĄGANEGO
Y3 - SIŁOWNIK PRZEPUSTNICY POWIETRZA Z RECYKULACJĄ
15H1 25H1 - CZUJNIK RÓŻNICY CIŚNIEN FILTRA POWIETRZA ("PRESOSTAT")
15F1 25F1 - CZUJNIK RÓŻNICY CIŚNIEN WENTYLATORA ("PRESOSTAT")
N3 - REGULATOR MIKROPROCESOROWY (Z WYŚWIELACZEM) HMI
N2 - CZUJNIK TEMPERATURY POMIĘDZYCIŚNIOWEJ Z NASTAWNIKIEM WIELKOŚCI ZADANEJ
B1,B2,B3,B4 - CZUJNIK TEMPERATURY KANAŁOWY
Y2 - ZESPÓŁ REGULACYJNY CHŁODNICY - ZAWÓR, SIŁOWNIK ZAWÓRU
Y1 - ZESPÓŁ REGULACYJNY NAGRZEWNICY - ZAWÓR, SIŁOWNIK ZAWÓRU
2ZF - TERMOSTAT ZABEZPIECZAJĄCY

FUNKCJE:

- REGULACJA TEMP. POWIETRZA W POMIESZCZENIU
- REGULACJA STOPNIA MIESZANIA POWIETRZA
- FUNKCJA CZUWANIE - UTRZYMYWANIE MINIMALNEJ TEMP. POMIESZCZENIA
- OGRANICZENIE DOPUSZCZALNEJ TEMP. POWIETRZA NAWIEWANEGO
- ZABEZPIECZENIE UKŁADU NAPĘDOWEGO PRZED PRZECIĄŻENIEM
- ZABEZPIECZENIE NAGRZEWNICY WODNEJ PRZED ZAMARZANIEM

Projektował	mgr inż. Grzegorz Sygna Nr upr. PDK0001108	
Sprawił	mgr inż. Zdzisław Żurecki Nr upr. 156TBG94	
Faza:	WENTYLACJA MECHANICZNA	
Brainza:	SANTARNA	
Tytuł opracowania	PROJEKT REMONTU WNIETRZA SALI KAMERALNEJ Z CZĘŚCIĄ KOMUNIKACYJNĄ	
Adres	RYNEK 25/26, 27-400 SANDOMIERZ	
Rysunek	SCHEMAT AUTOMATYKI CENTRALI WENTYLACYJNEJ VS-21 VTS	
Skala	Renżja nr	Nr rysunku
Data	Czerwiec 2010	00
		IS-5