



WIDOK C-C

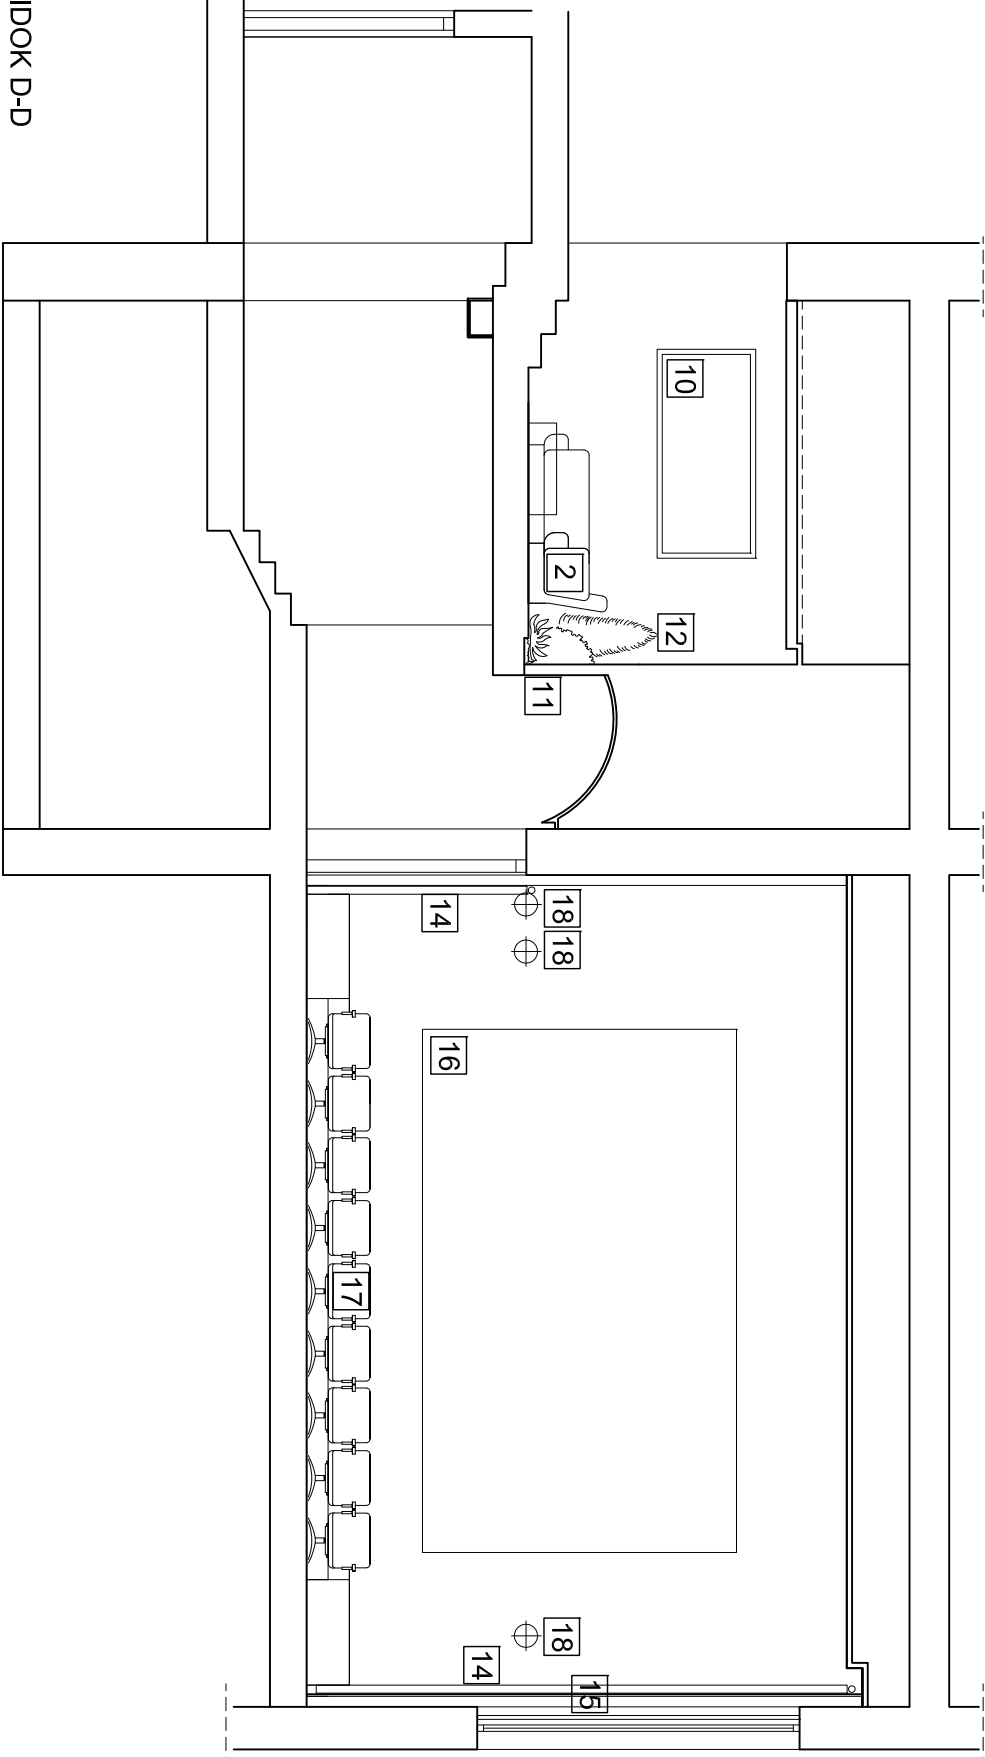

WIDOK D-D

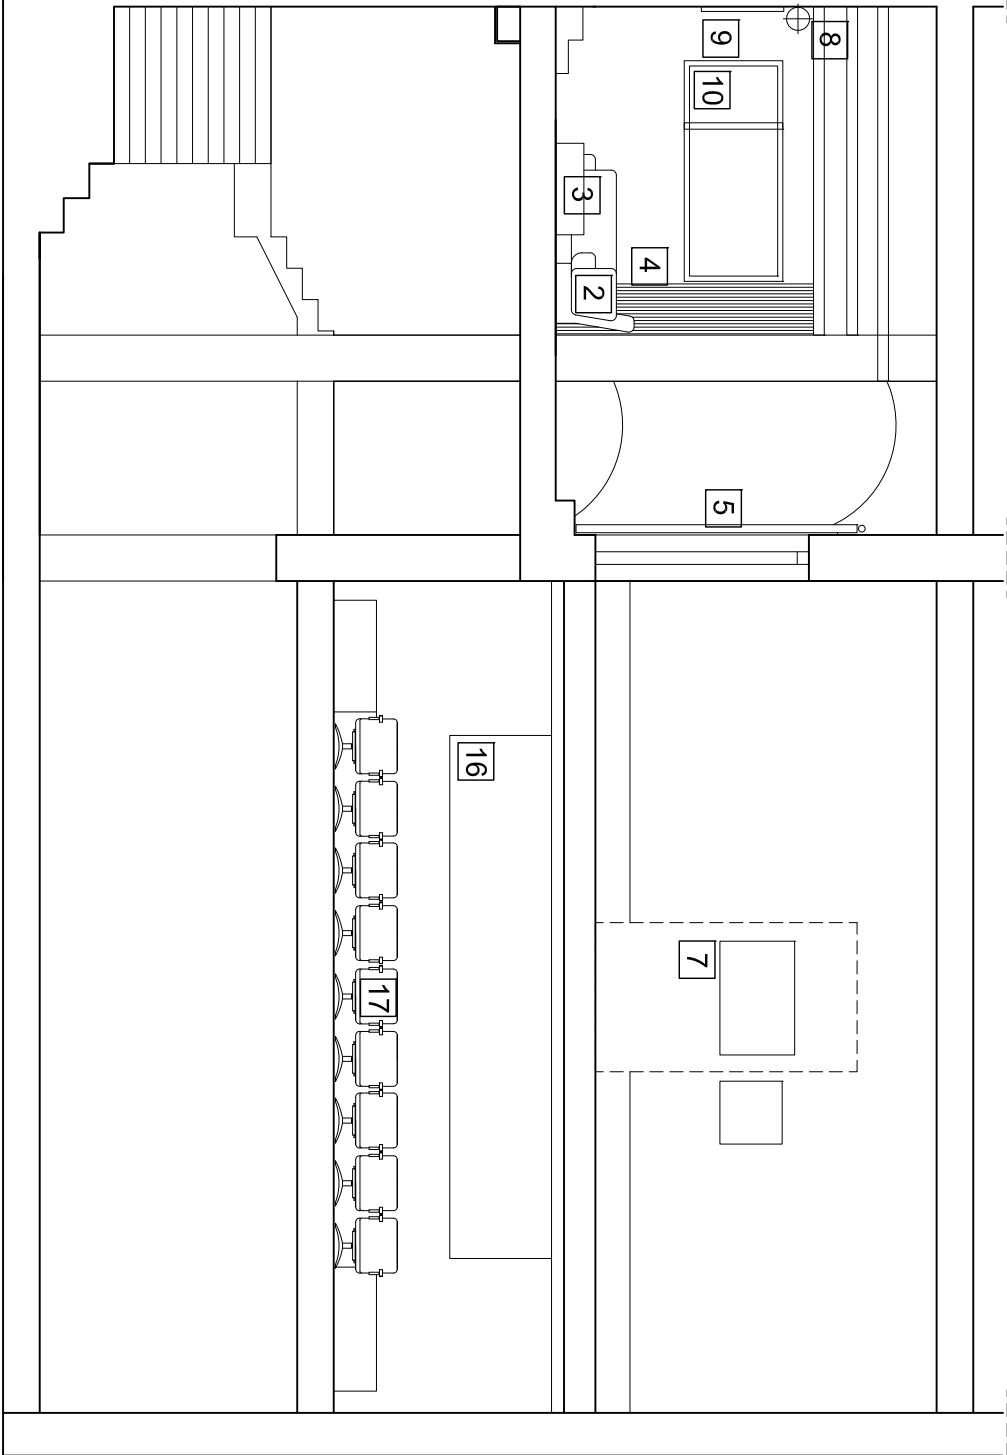

LEGENDA:

- | | |
|----|--|
| 1 | STANOWISKO SPRZEDAŻY BILETOW
-KOLOR BIAŁY LAKIEROWANY |
| 2 | SOFA - BIAŁA SKÓRA EWENTUALNIE EKSKÓRA |
| 3 | STOLIK-KOLOR BIAŁY LAKIEROWANY |
| 4 | ZASŁONA SZNURKOWA KOLOR CZERWONY |
| 5 | ZASŁONA KOLOR CZERWONY+KARNISZ KOLOR SREBNY |
| 6 | ROLETA PERFOROWANA KOLOR SREBNY |
| 7 | PROJEKTOR |
| 8 | OŚWIETLENIE OŚ2-KLINKIET2 ZDOBNY- KOLOR SREBNY |
| 9 | TABLICA INFORMACYJNA-RAMA SREBNA |
| 10 | LUSTRO 100X200 RAMA ZDOBNA KOLOR SREBNY |
| 11 | KAMYCZKI WE WNĘCE KOLOR BIAŁY |
| 12 | ZIELEŃMARTWA NATURA KOLOR ZIOLONO-BIAŁY |
| 13 | ROLETA KOLOR SZARY |
| 14 | ZASŁONA KOLOR FIOLETOWY+KARNISZ KOLOR SREBNY |
| 15 | ROLETA KOLOR FIOLETOWY |
| 16 | ERRAN |
| 17 | FOTELE KINOWE |
| 18 | OŚWIETLENIE OŚ4-KLINKIET2 ZDOBNY- KOLOR SREBNY |
| 19 | TELEWIZOR |
| 20 | ZALUZE DREWNIANE-OSŁONA GRZEJNIKA
KOLOR CZERWONY |
| 21 | OŚWIETLENIE OŚ1- ŻYRANDOL
ZDOBNY- KOLOR SREBNY |
| 22 | OŚWIETLENIE OŚ3- ŻYRANDOL
ZDOBNY- KOLOR SREBNY |

PRACOWNIA PROJEKTOWA

SALVATOR & ARCHITETTI

ul. Zamkowa 2A/1, 27-600 Sandomierz
ul. Przygodna 12B/6, 03-991 Warszawa
tel. 501 14 25 97, fax 022 343 08 99
biuro@salwator-architekci.pl
www.salwator-architekci.pl

mgr inż. arch. Salwator Dąbek
Nr upr. SW-38/2007

stud. Marcin Teter

Faza:	PROJEKT BUDOWLANO-WYKONAWCZY ARANŻACJA WNETRZA
-------	---

Branza: ARHITEKTURA

Tytuł opracowania	PROJEKT REMONTU WNĘTRZA SALI KAMERALNEJ Z CZĘŚCIĄ KOMUNIKACYJNĄ
-------------------	---

Adres	RYNEK 25/26, 27-600 SANDOMIERZ
-------	--------------------------------

nyssalen	WIDOK C-C, D-D
----------	----------------



Data	Czerwiec 2010	00	A-PB-5
------	---------------	----	--------