


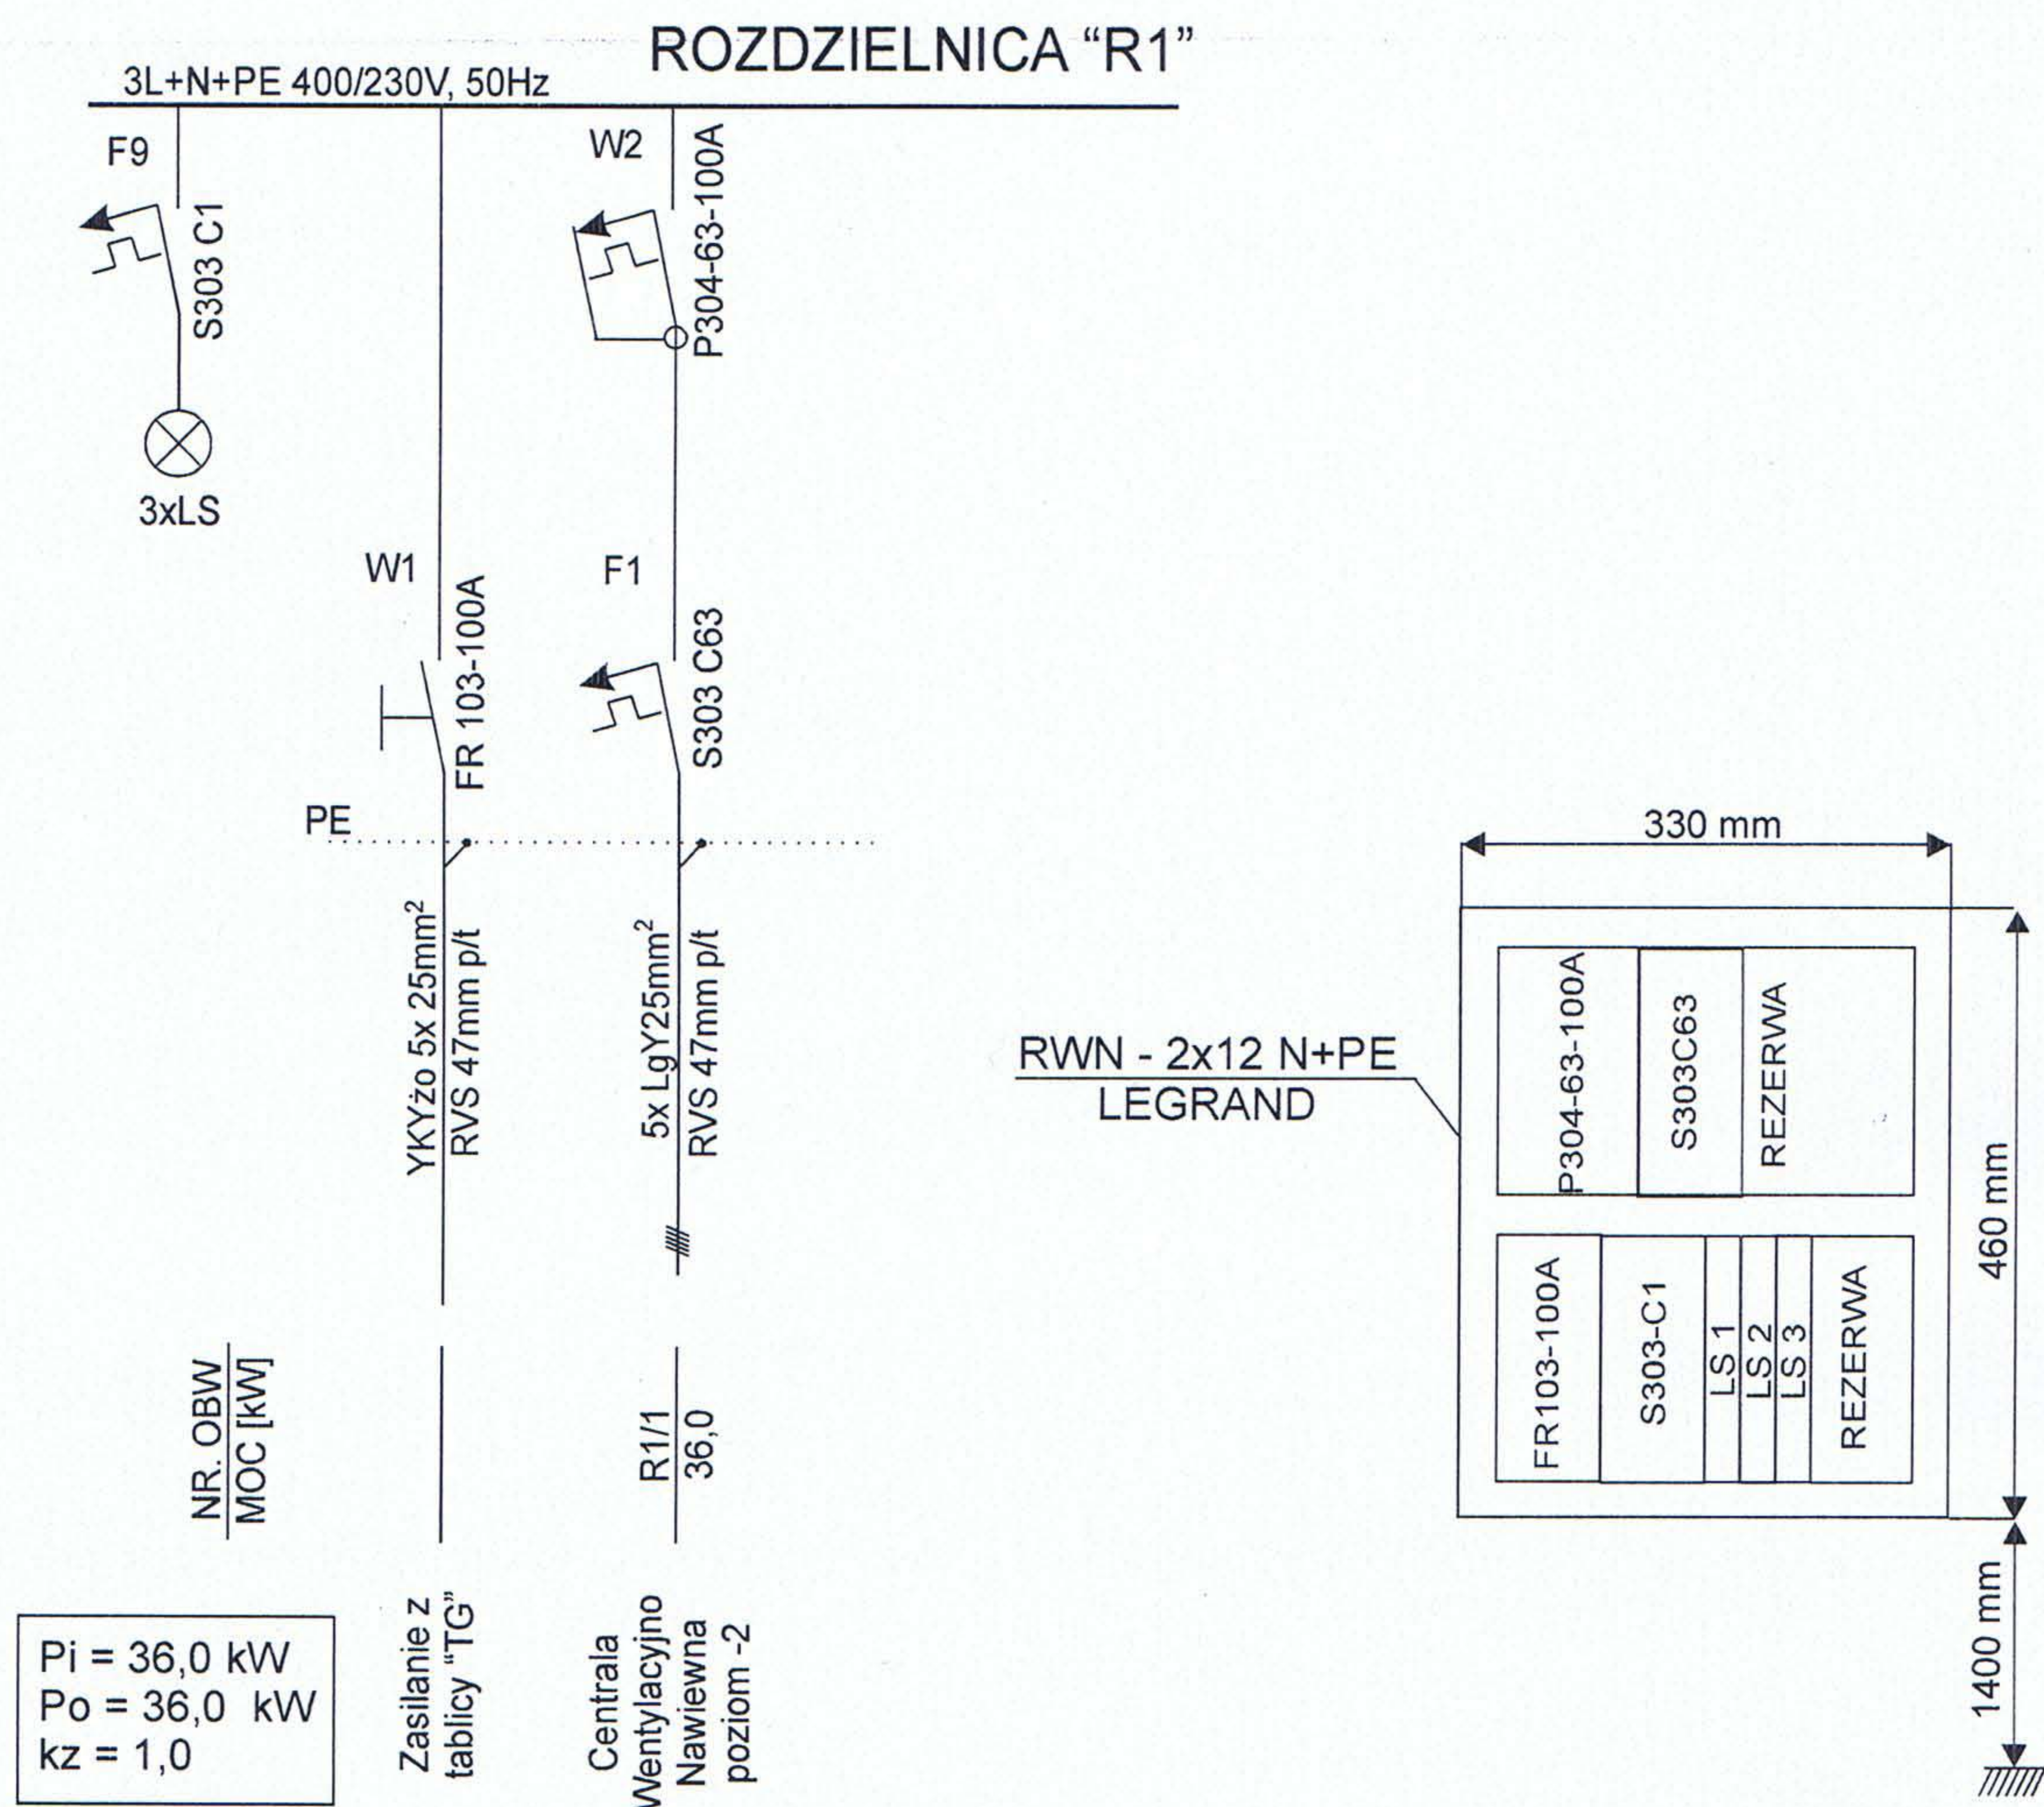

UWAGI:

1. Układ sieci "TNS"
2. Ochrona od porażeń
szybkie samoczynne wyłączenie
zasilania wyłączniki
różnicowo-prądowe 30mA.
3. Instalacje wykonać wg, opisu
technicznego

BRANŻA PTB-E	Projekt Budowlany Wewnętrznej Instalacji Elektrycznej Remontu Wnętrza Sali Kameralnej z Częścią Komunikacyjną Sandomierskiego Centrum Kultury 27-600 Sandomierz, ul. Rynek 20		
RYS. NR.2	NAZWA: Schemat instalacji elektrycznych Rozdzielnica "R1"		
SKALA			
DATA 07.2010	INWESTOR: Sandomierskie Centrum Kultury 27-600 Sandomierz ul. Rynek 20		
PROJEKTANT: inż. S.SZPINDOR	Upr. Nr. 9/TBG/98	Podpis: <i>[Signature]</i>	