
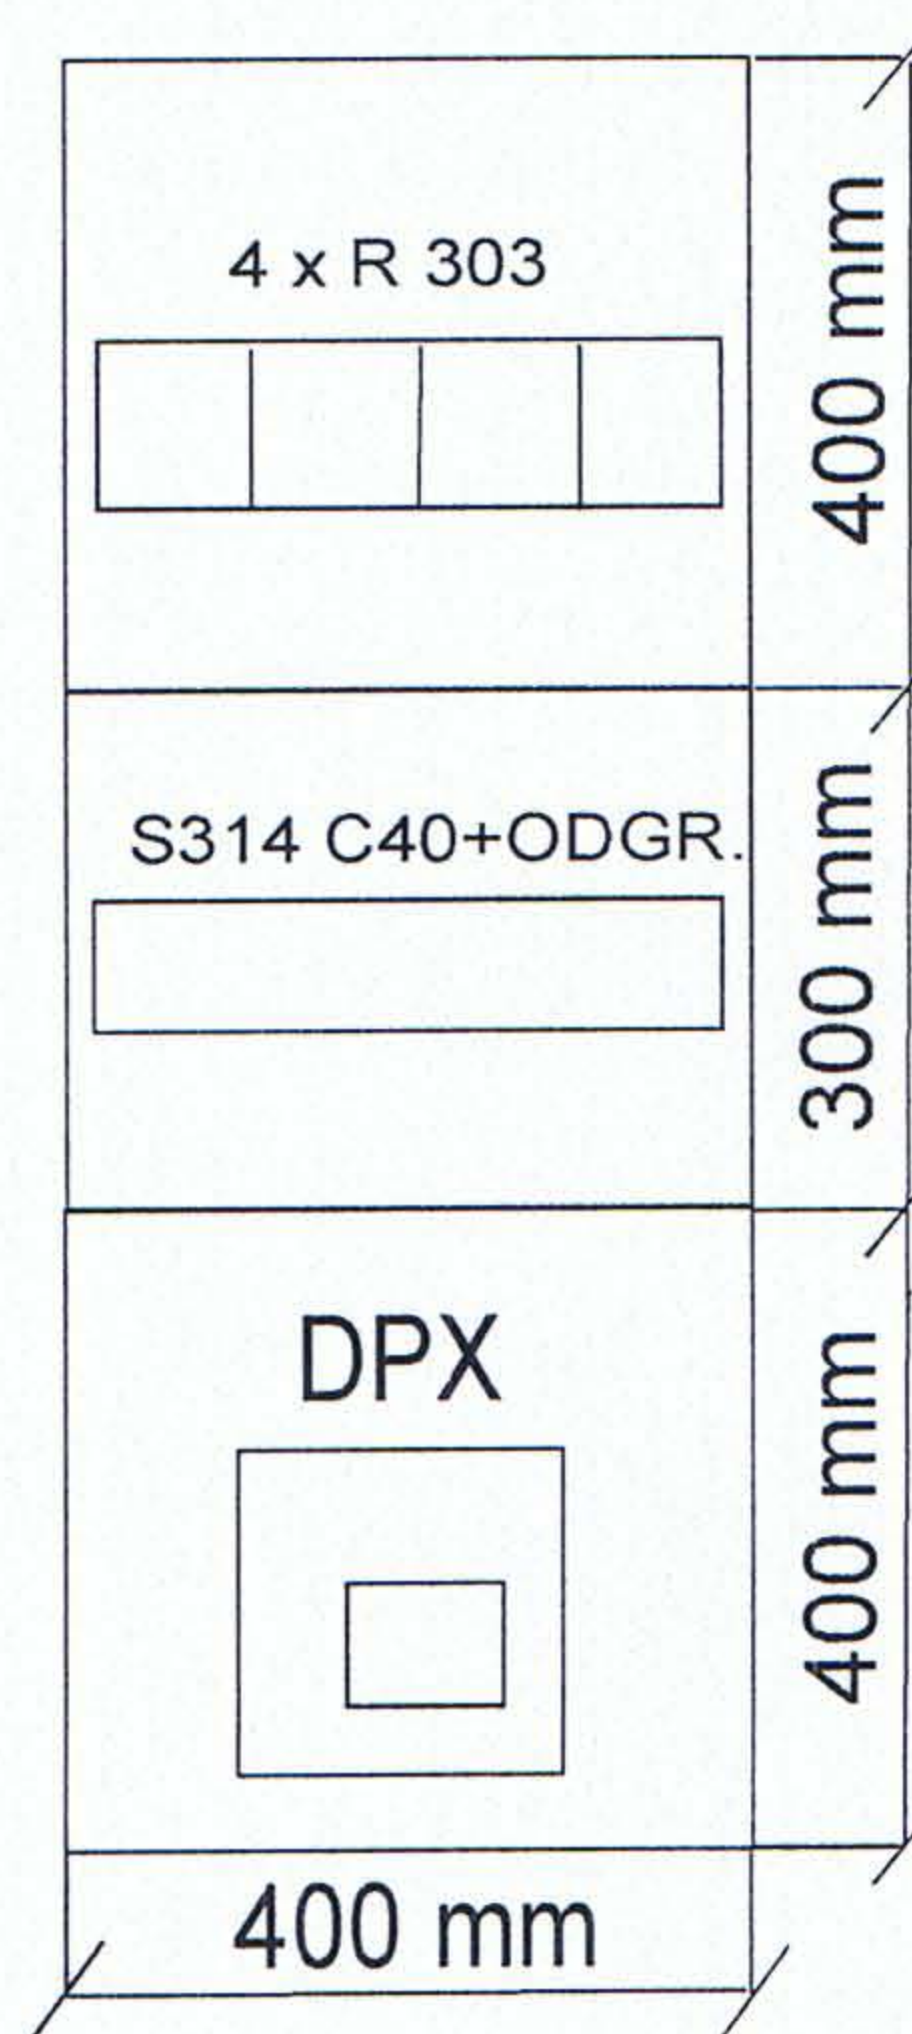


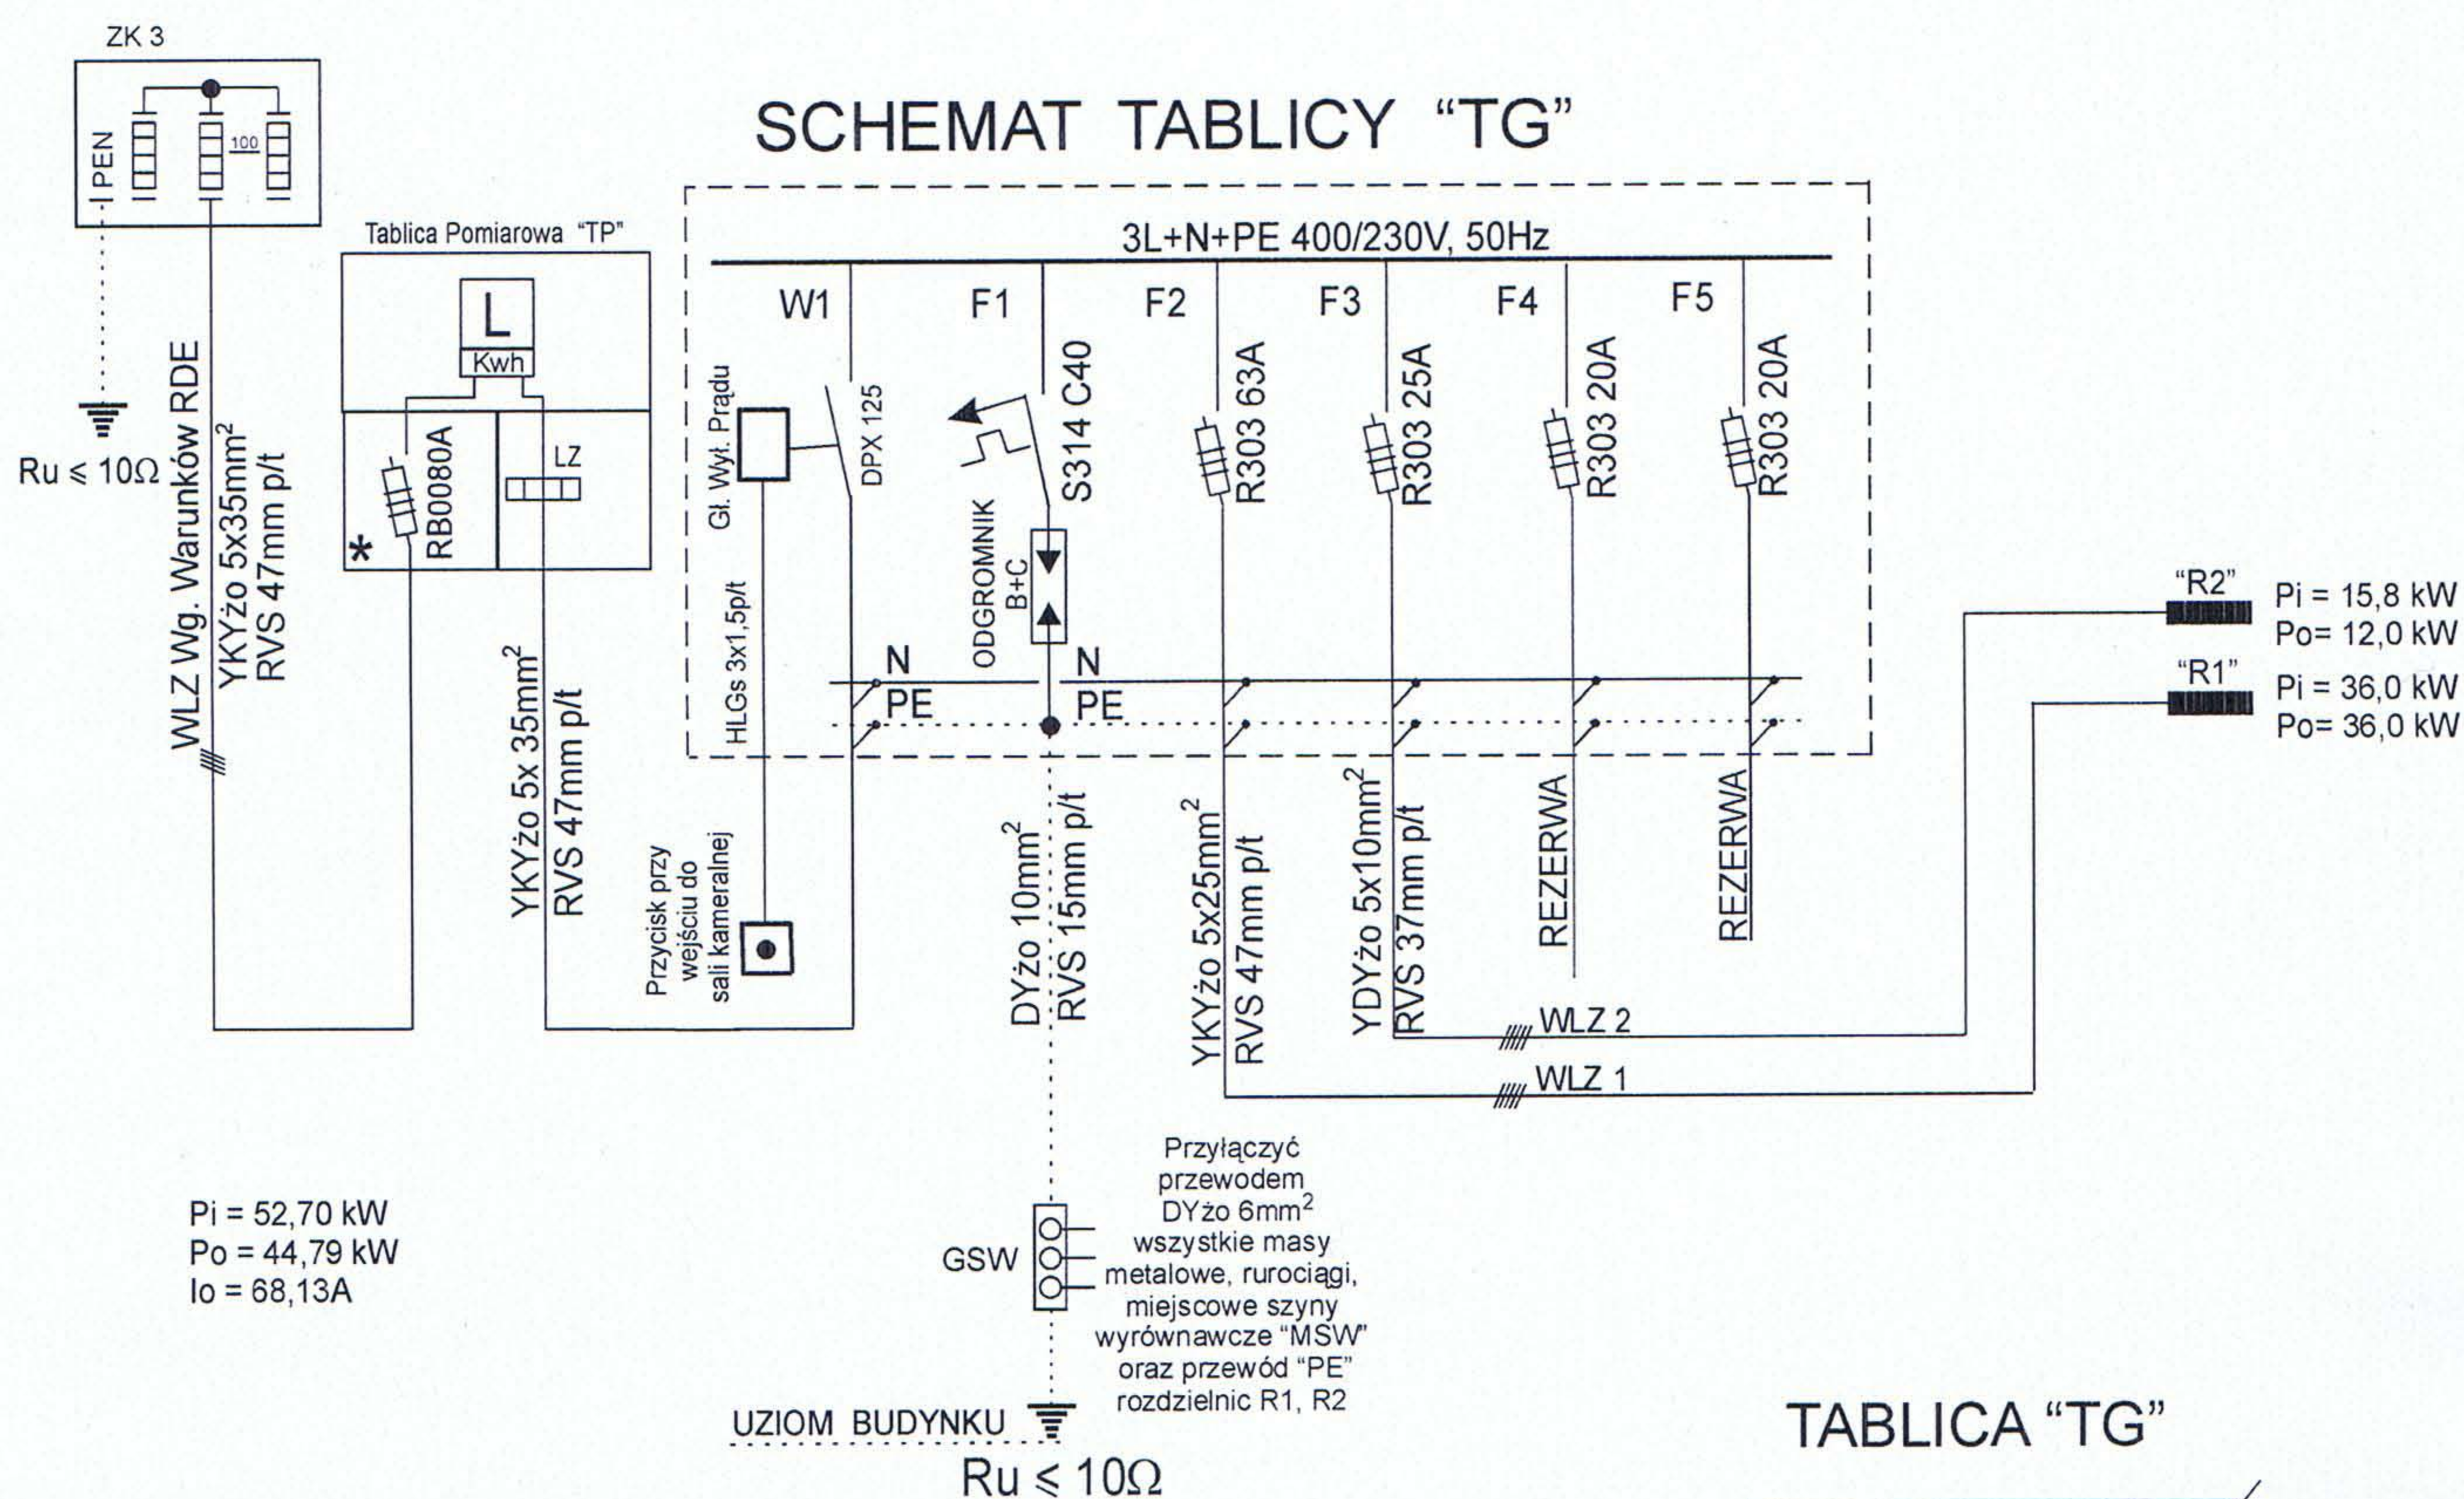

BRANŻA PTB-E	Projekt Budowlany Wewnętrznej Instalacji Elektrycznej Remontu Wnętrza Sali Kameralnej z Częścią Komunikacyjną Sandomierskiego Centrum Kultury 27-600 Sandomierz, ul. Rynek 20		
RYS. NR.1	NAZWA: Schemat ideowy zasilania Tablica Główna "TG"		
SKALA			
DATA 07.2010	INWESTOR: Sandomierskie Centrum Kultury 27-600 Sandomierz ul. Rynek 20		
PROJEKTANT: inż. S.SZPINDOR		Upr. Nr. 9/TBG/98	Podpis: 